


NR RYS.	6
DATA OPRACOWANIA:	1 LUTY 2014
BIAŁA WIEŻA, ul. Żmigrodzka Ławendowice ul. nr 13A/171	
PROJEKTOWAŁ: mgr inż. Katarzyna Kozłowska ul. nr WAW/161/2008/12	
NAZWA BUDYNKU: ZAGOSPODAROWANIA TERENU	
STADIUM PROJEKTU: BUDOWLANE	
Branża: SANITARNA	
Rozbudowa i remonty istniejących w planie parkingowym w Gronowie (Część nr 12, ul. Szaflarowa 12, ul. Szaflarowa 12) i w Gronowie (Część nr 12, ul. Szaflarowa 12, ul. Szaflarowa 12) dla obiektu nr 49, obfitość Czynności Ochrony	


INWESTOR: LICEUM PLASTYCZNE W GRONOWIE
Górnym
PROJEKT ZAGOSPODAROWANIA TERENU
Gronowo Górnym, gm. Elbląg, ul. Szaflarowa 12
Skala 1:500

„I Etap” Inwestycji
„II Etap” Inwestycji

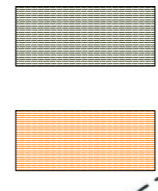

- N1 - Rozbudowa budynku szkolnego - NOWOPROJEKTOWANA
- L1 - Łącznik - NOWOPROJEKTOWANY
- 1 - Budynek szkolny istniejący
- 2 - Budynek szkolny istniejący
- 3 - Budynek gospodarczy istniejący
- 4 - Budynek szkolny projektowany ETAP II
- 5 - Budynek bursy projektowany ETAP II
- 6 - Budynek szkolny - koncepcja ETAP III

- LEGENDA
- ABCD granica działki budowlanej
 - nowe ogrodzenie z siatki
 - zabudowa istniejąca
 - nawierzchnia jezdni - polbruk
 - nawierzchnia piesza - polbruk
 - zielen niska (trawnik)
 - drzewa do usunięcia
 - krzewy do usunięcia
 - krzewy ozdobne nowe

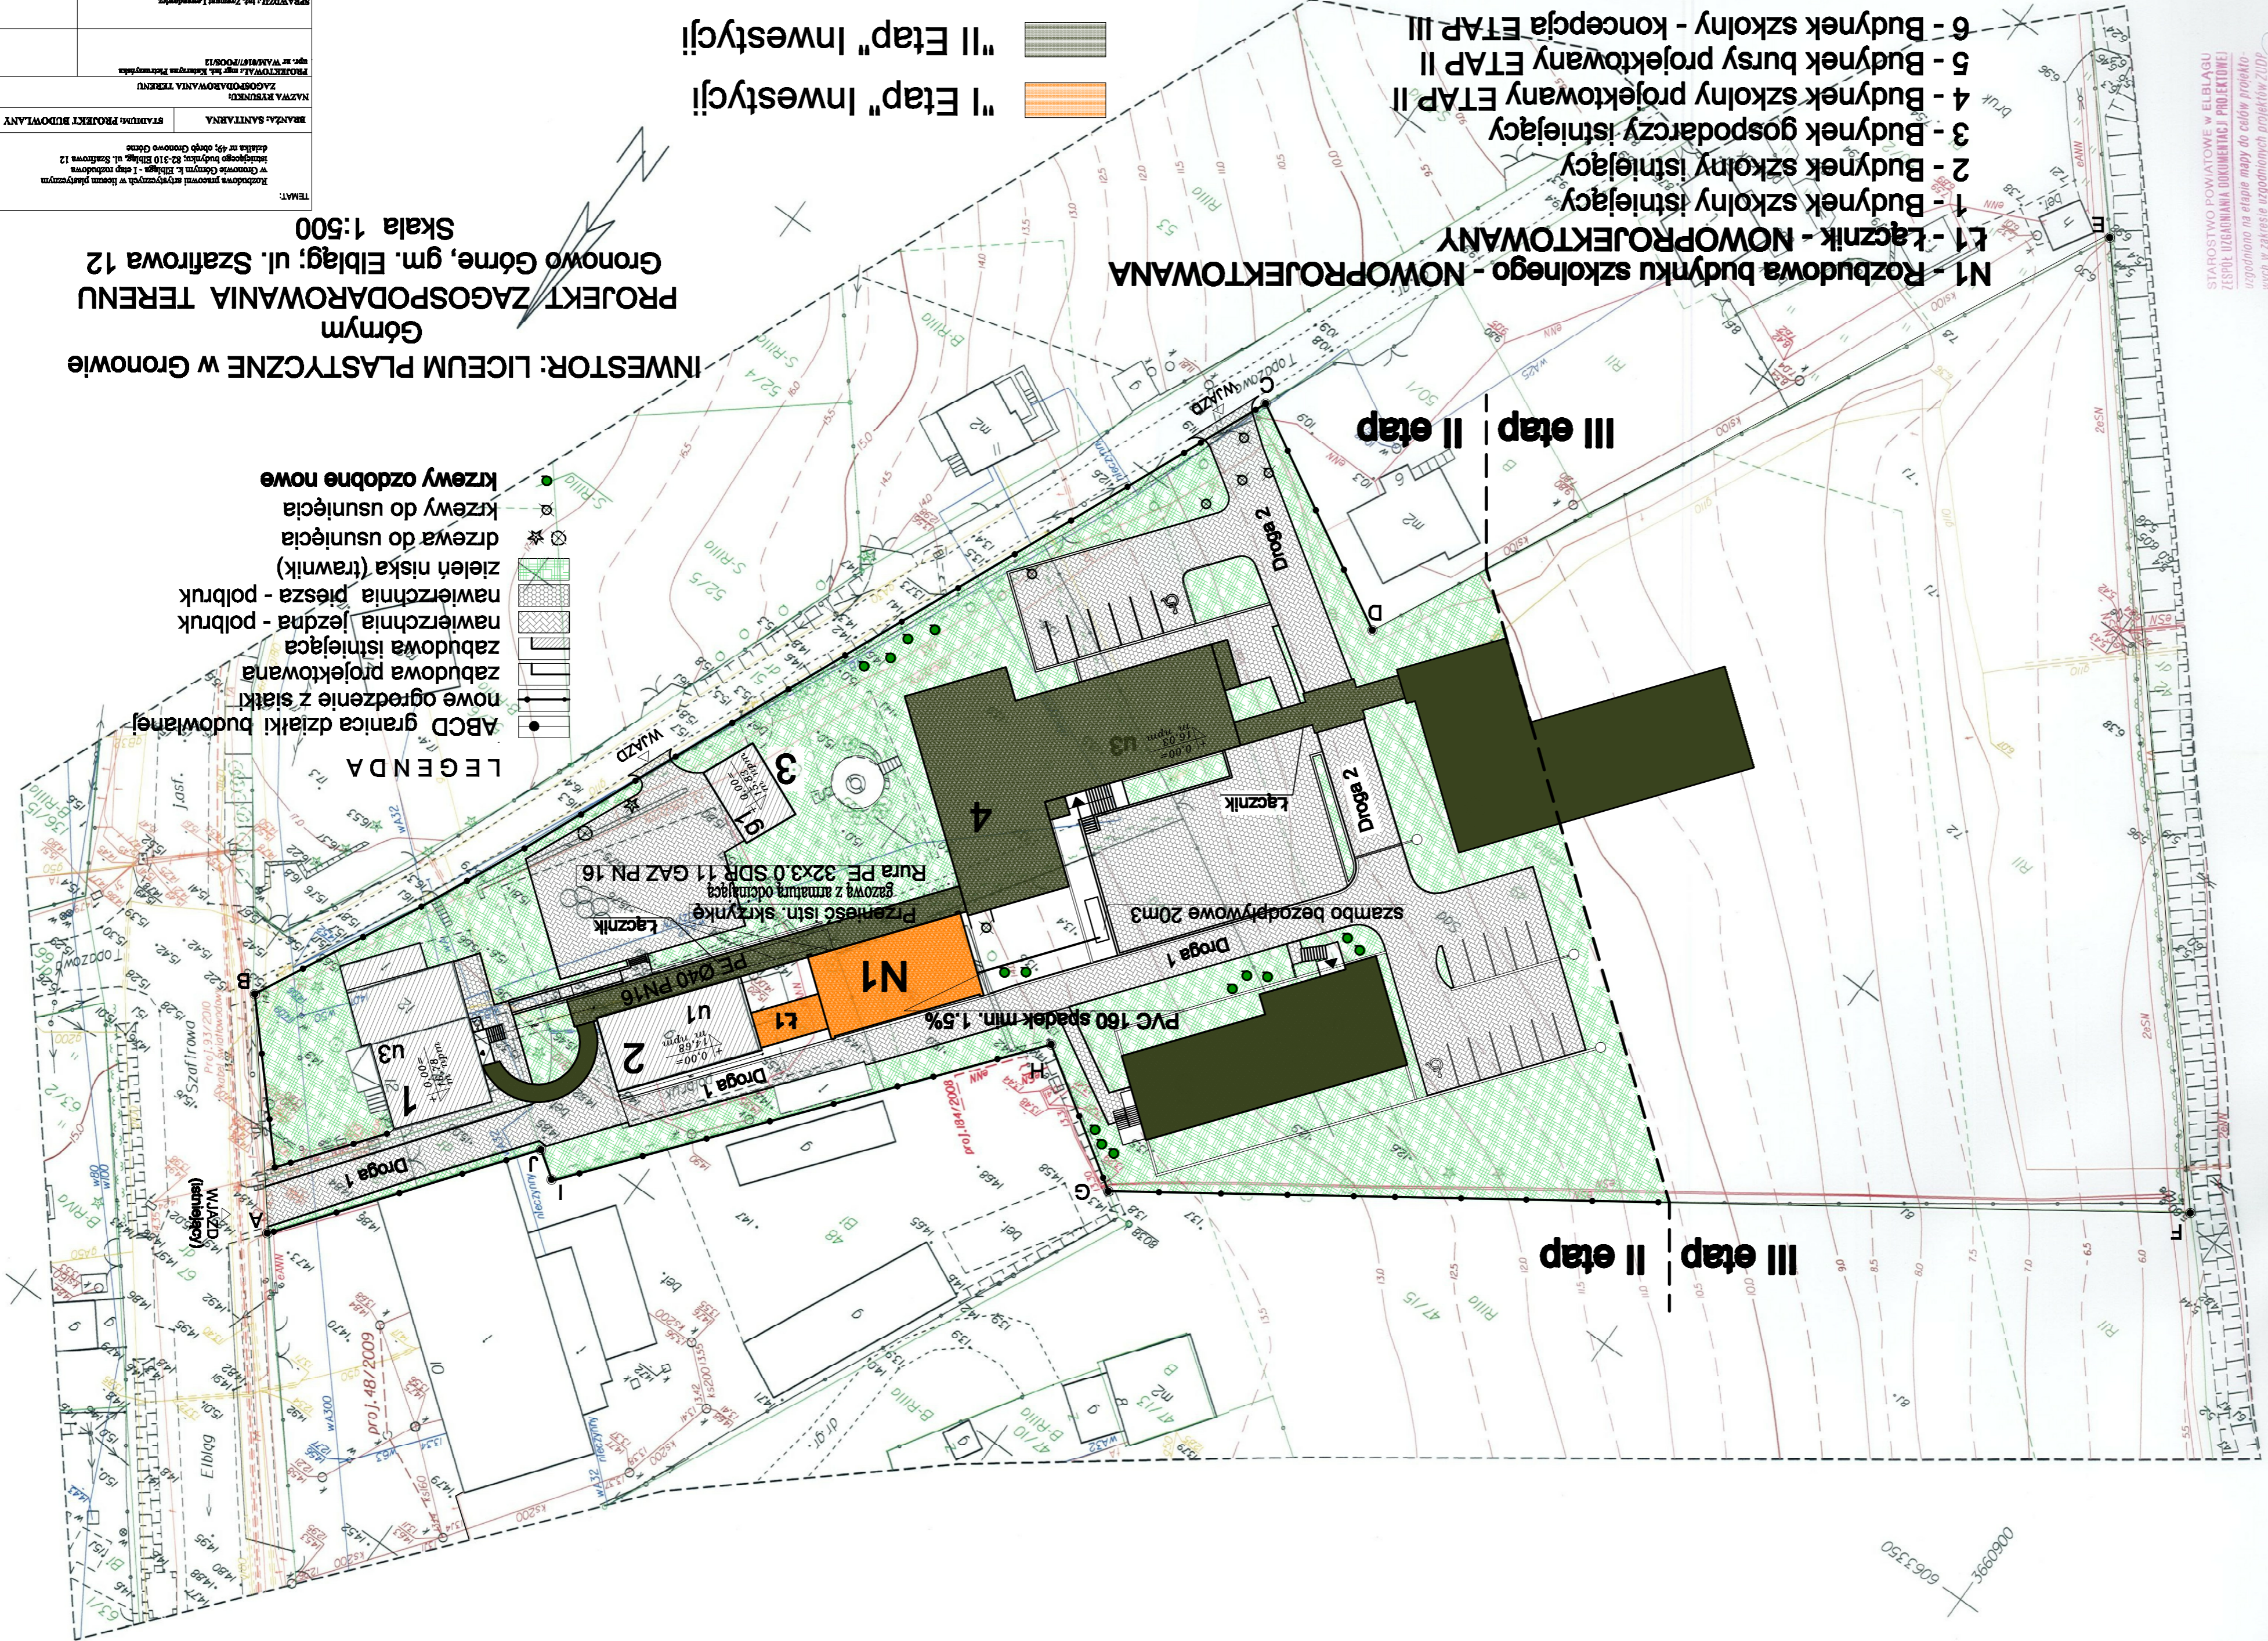

III etap II etap

III etap II etap

STAROSTWO POWIATOWE W ELBLĄGU
ZESPÓŁ URZĄDNIANI DOKUMENTACJI PROJEKTOWEJ
uzgodniono na etapie mapy do celów projektowych
wzrost w zakresie uzgodnionych projektów ZUJ
05.05.2014
mgr inż. Zdzisław Puzyska

0060995
6063350