Oznaczenia:

- wyłącznik pojedynczy
- wyłącznik świecznikowy
- włacznik schodowy
- lampa oświetleniowa nasufitowa
- lampa oświetleniowa naścienna
- lampa oświetleniowa rastrowa
- gniazdo wtykowe
- gniazdo wtykowe hermetyczne
- Miejscowe połączenie wyrównawcze
- przycisk światło
- przycisk p. poż

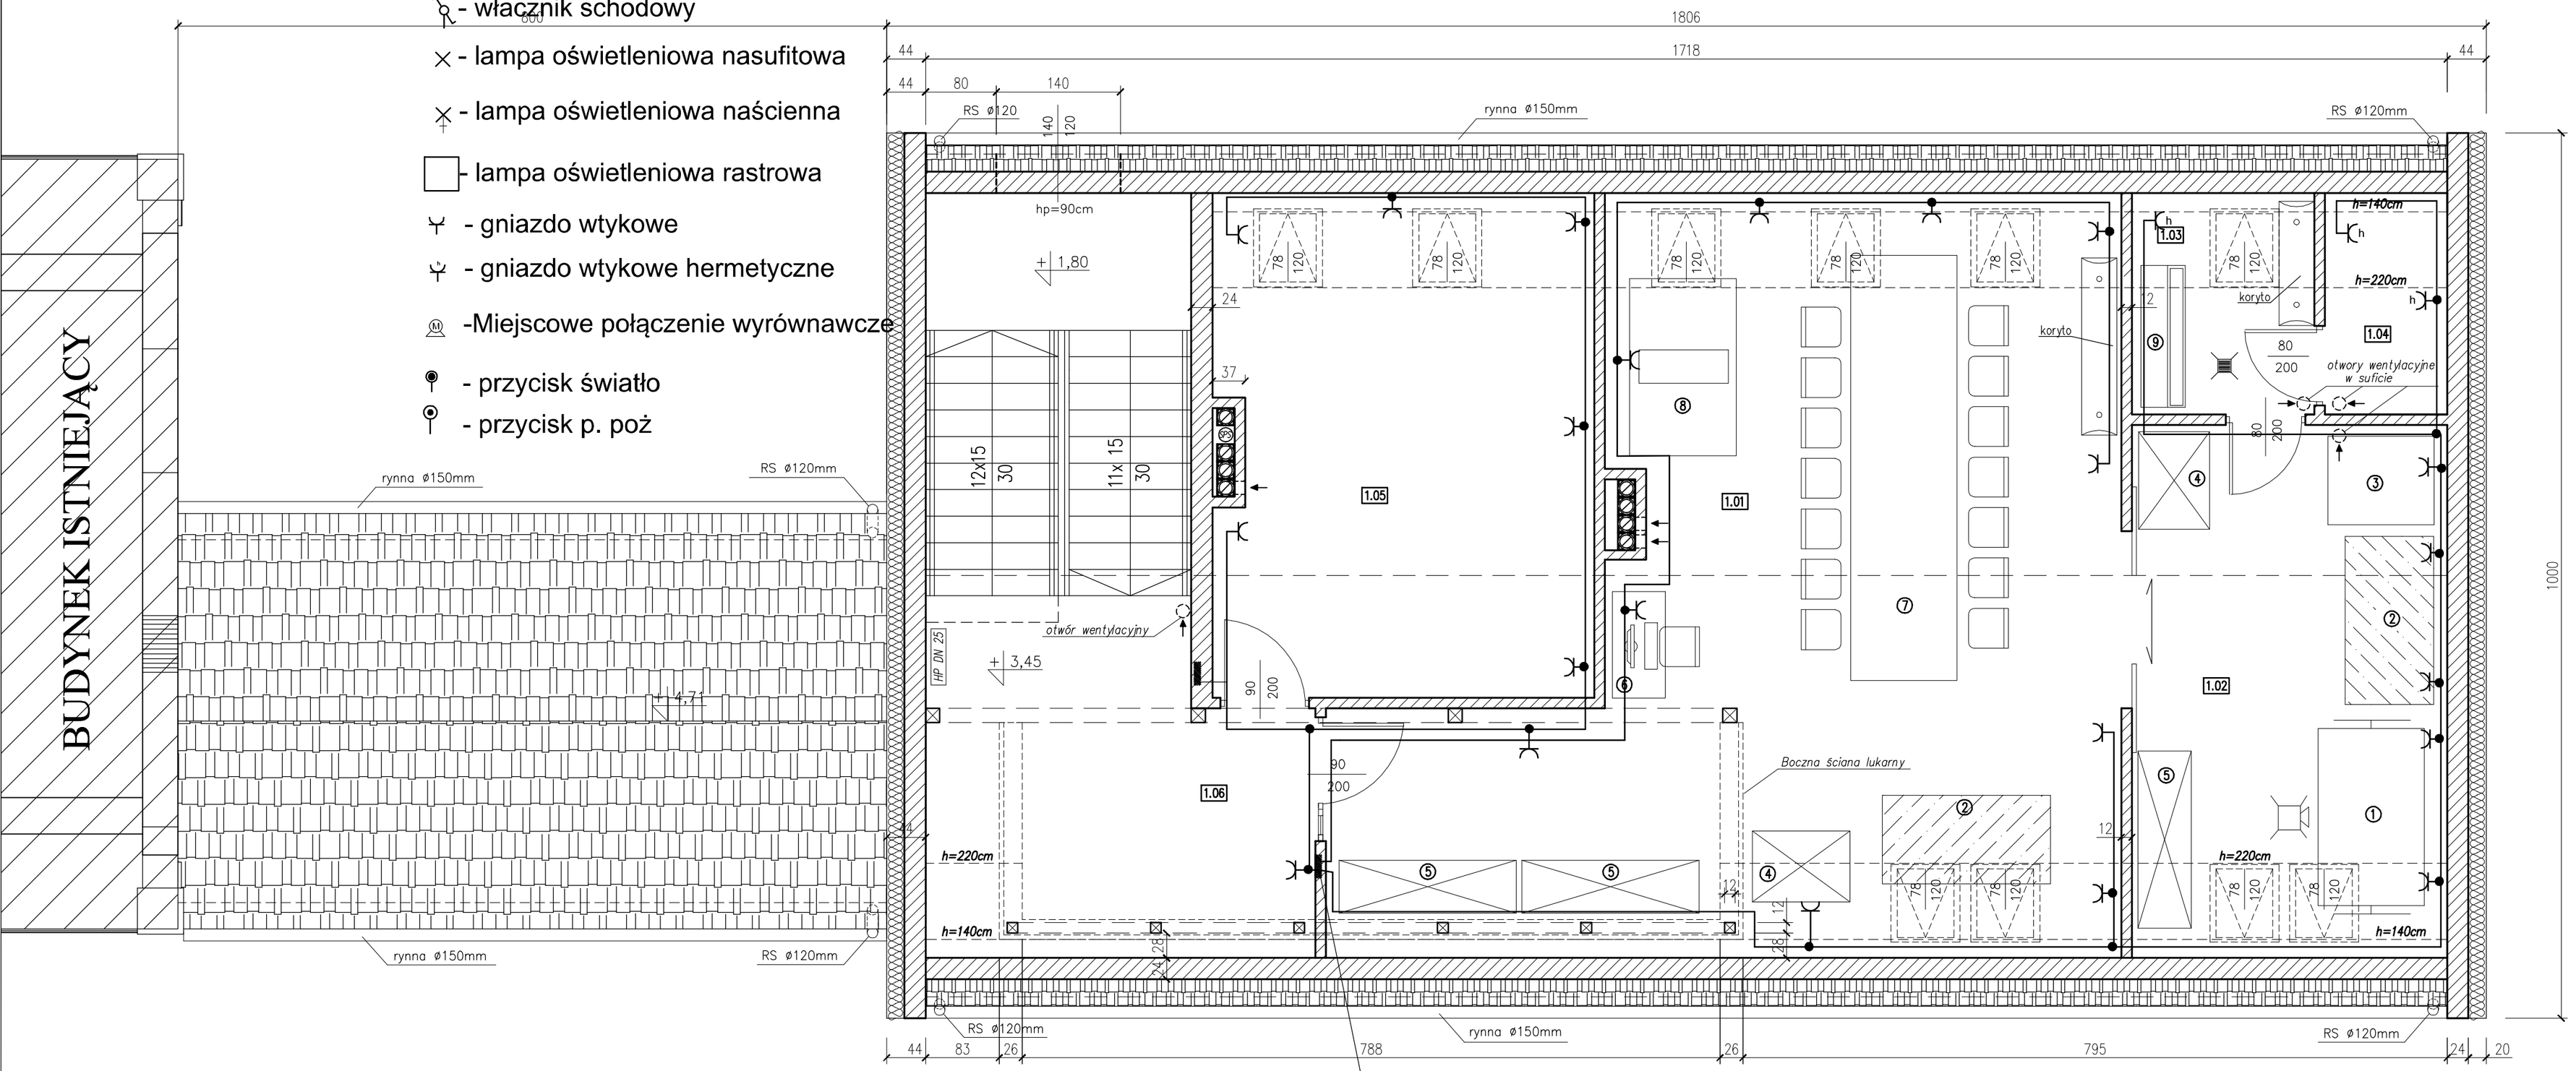

1. Instalację oświetleniową w całości należy wykonać przewodem YDYp 3,4,5x1,5
2. ...cie do gniazd wtyczkowych jednofazowych ...ć przewodem YDYp 3x2.5
3. ...iki należy umieścić na wysokości 1,4m
4. ... wtyczkowe w salach na wys.0.3m
5. ... przepięciowa– na tablicy zamontować
6. ...znik warystorowy klasy B+C
7. ...y na elementach drewnianych układac w RVS

Boczna ściana lukarny:

Tynk cienkowarstwowy na siatce
Styropian EPS 70 ryflowany 5cm
Folia wiatroizolacyjna
Płyta OSB 3 18mm
Słupki drewniane 4x16cm co 60cm/wełna mineralna 16cm
Płyta OSB 3 18mm
Folia paroizolacyjna
Płyta karton.–gips. 12,5mm ogniochronna

1. Kopioramа + lampa
2. Stół z szklanym blatem
3. Stół do drukowania
4. Suszarka do prac
5. Archiwum
6. Stanowisko komputerowe
7. Stół do pracy
8. Prasa do drukowania
9. Myjka

RZUT PODDASZA
skala 1:50

BILANS POWIERZCHNI

PODDASZE

NR POM.	NAZWA POMIESZCZENIA	RODZAJ POSADZKI	POW. UŻYTK.	POW. NETTO
1.01	PRACOWNIA	GRES	50,34	58,90
1.02	PRACOW. SERIGRAFII	GRES	19,15	21,43
1.03	MYJKA	GRES	3,83	5,15
1.04	SUSZARNIA	GRES	2,56	3,45
1.05	SALA I AKTORA	GRES	21,76	24,51
1.06	KORYTARZ ZE SCHODAMI	GRES	24,63	26,76
RAZEM PARTER			122,27	140,20

PRACOWNIA PROJEKTOWA ARCHITEKTURY I BUDOWNICTWA "ATLANT" - JAN KOPERKIEWICZ
82-300 ELBLĄG, UL.PRUSA 3B/6
tel.(55) 235-47-25, e-mail: jkoper@tlen.pl

Branża: ELEKTRYCZNA
Faza : projekt budowlany

ROZBUDOWA PRACOWNI ARTYSTYCZNYCH W LICEUM PLASTYCZNYM W GRONOWIE G. k. ELBLĄGA

Inwestor: Liceum Plastyczne w Gronowie Górnym 82-310 Gronowo Górne, ul.Szafirowa 12

RZUT PODDASZA

	Imię i Nazwisko	Nr upr.	Podpis
Autor:	Sławomir Wojtyna	WAM 0077/ZOOE/11	
Opracowanie:	inż. Tomasz Gajewski	WAM 0059/PWOE/03	
Sprawdzenie:	inż. Janina Wrzesińska	1043/EL/86	

skala 1:50 | Nr umowy: | październik 2014r. | Nr rysunku: 2

Your complimentary use period has ended. Thank you for using PDF Complete.
Click Here to upgrade to Unlimited Pages and Expanded Features
PDF Complete