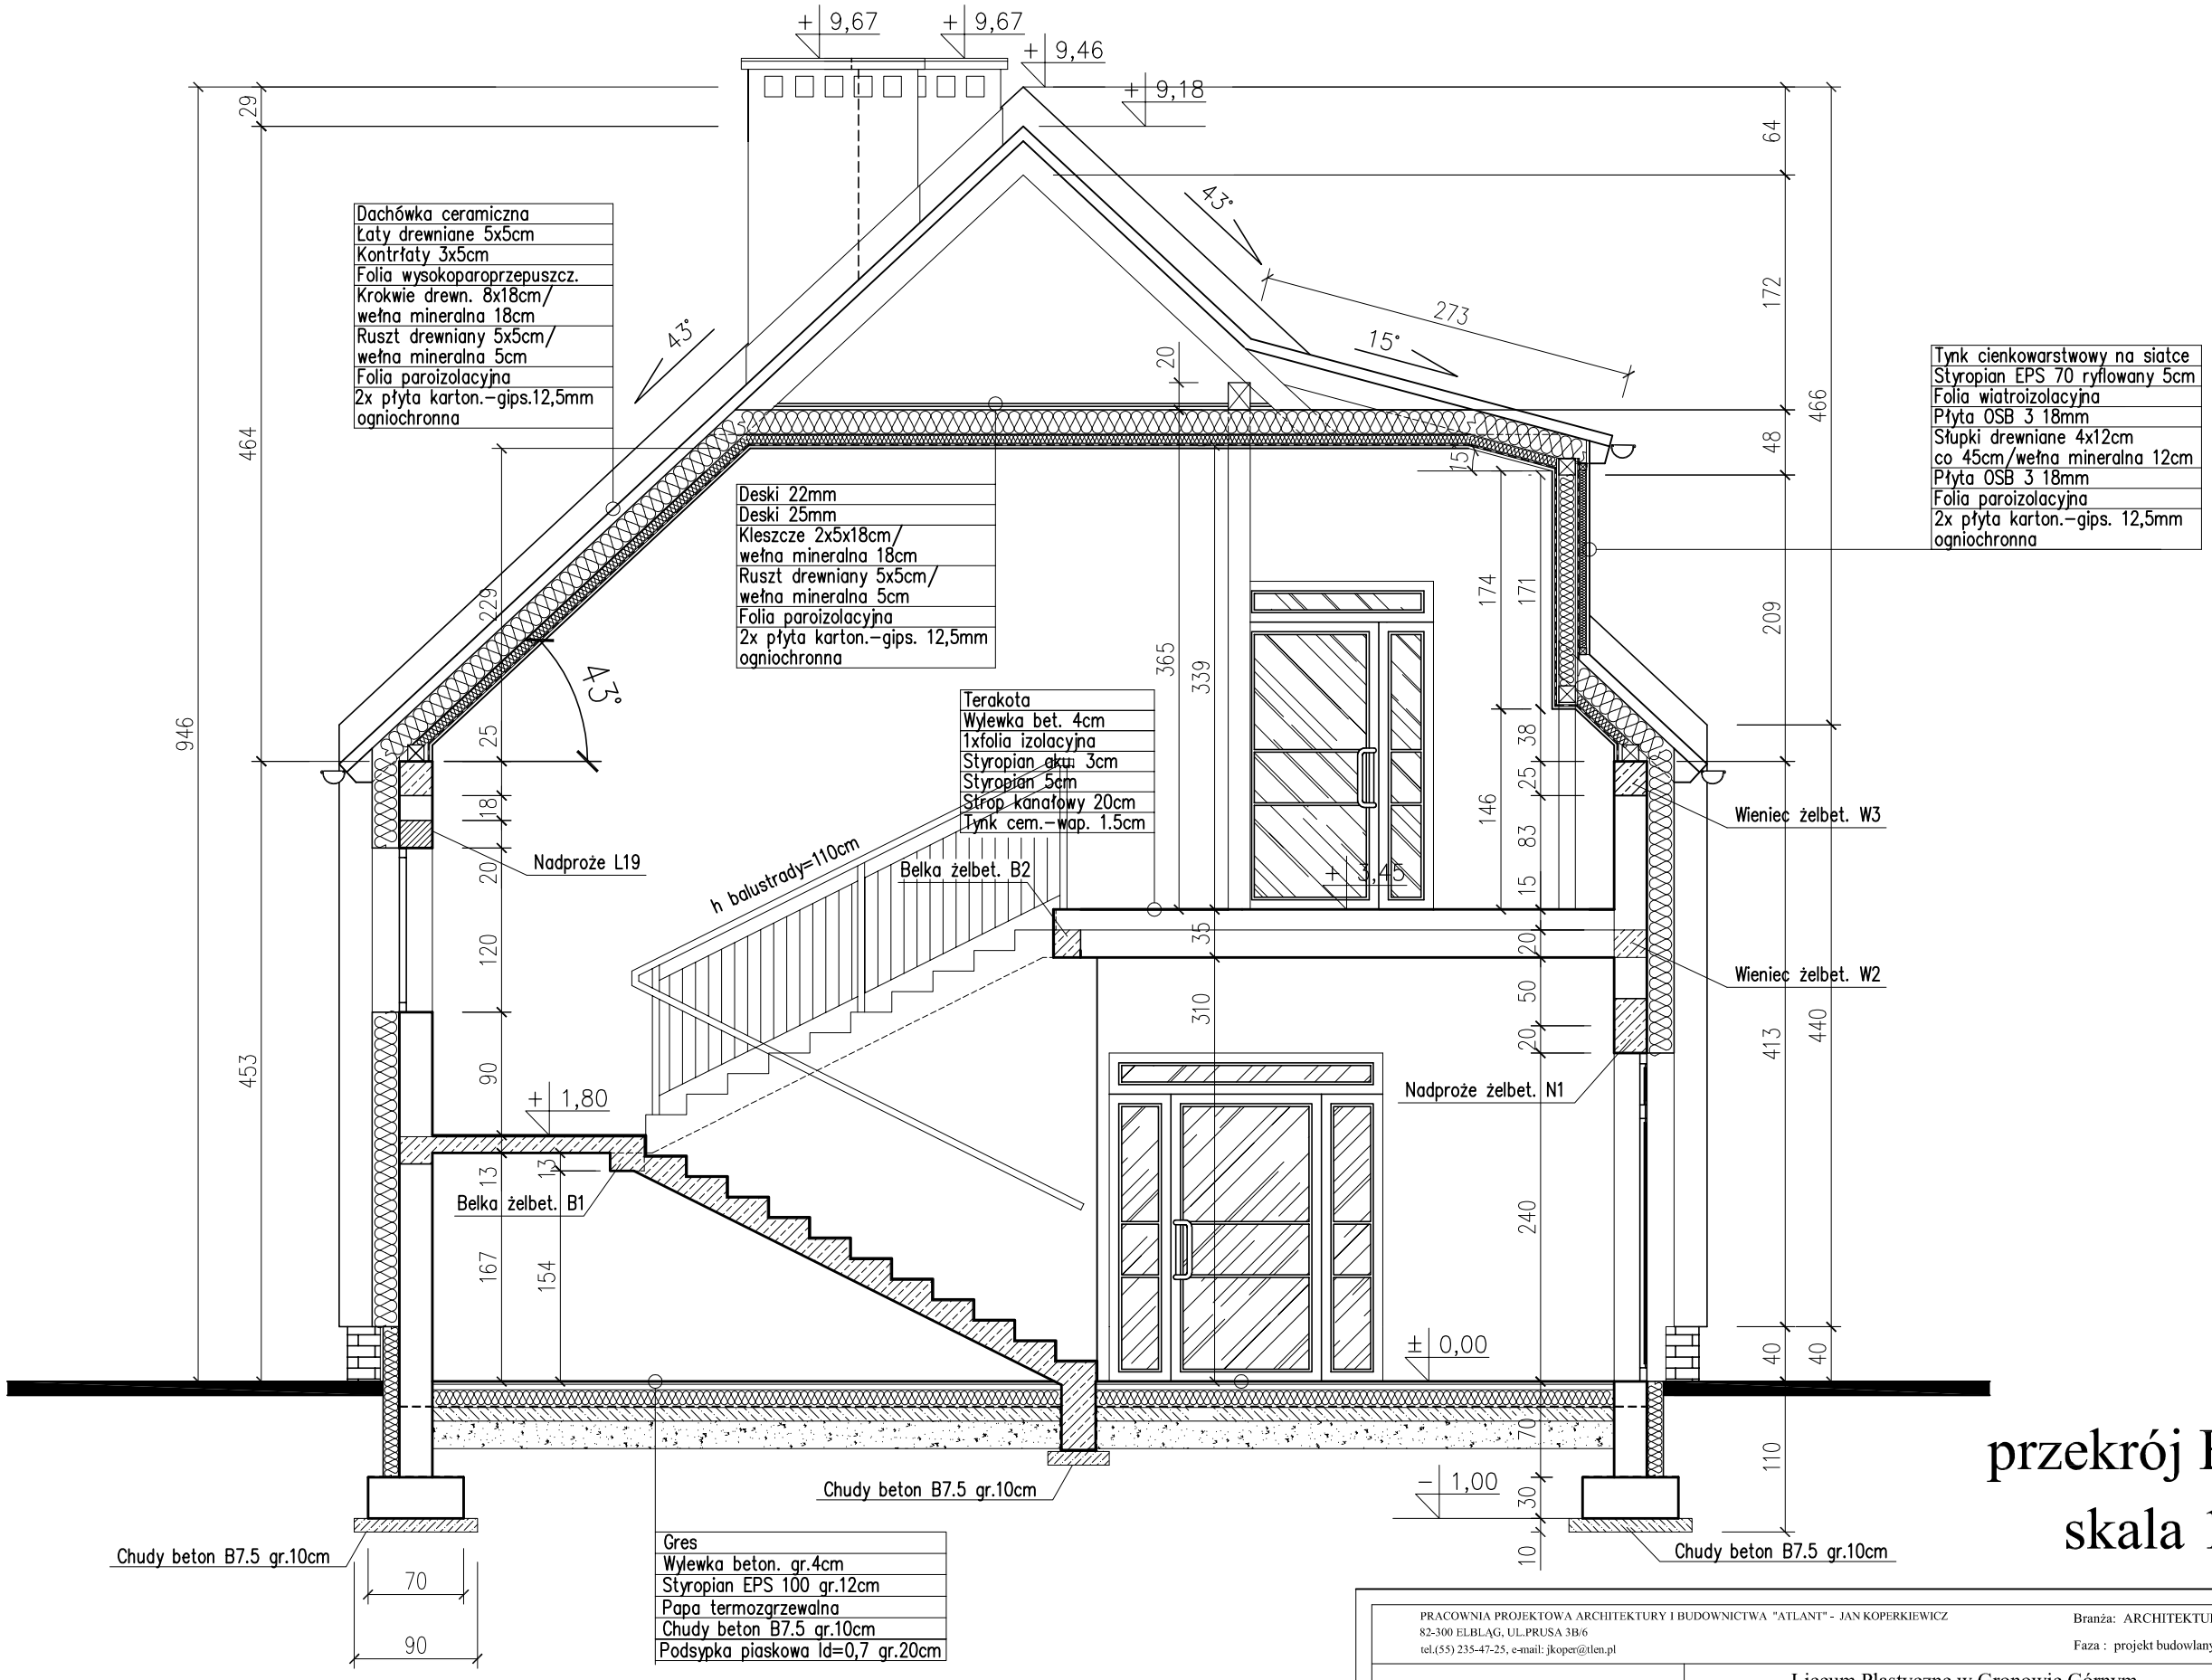

przekrój B-B
skala 1:50

PRACOWNIA PROJEKTOWA ARCHITEKTURY I BUDOWNICTWA "ATLANT" - JAN KOPERKIEWICZ 82-300 ELBLĄG, UL.PRUSA 3B/6 tel.(55) 235-47-25, e-mail: jkoper@tlen.pl			Branża: ARCHITEKTURA Faza : projekt budowlany
ROZBUDOWA PRACOWNI ARTYSTYCZNYCH W LICEUM PLASTYCZNYM W GRONOWIE G. k. ELBLĄGA PRZEKRÓJ B-B	Inwestor: Liceum Plastyczne w Gronowie Górnym 82-310 Gronowo Górne, ul.Szafirowa 12		
	Imię i Nazwisko	Nr upr.	Podpis
	Autor: mgr inż.arch. Jan Koperkiewicz	101/01/OL 838/88/K	
	Opracowanie: mgr Marcin Szwemiński		
	Sprawdzenie: mgr inż. arch. Aneta Weichchaus	104/01/OL	
skala 1:50	Nr umowy:	październik 2014r.	Nr rysunku: 5