


# PROFIL PODŁUŻNY KANALIZACJI SANITARNEJ SKALA 1:100/100

UWAGA  
PRZY ROBOTACH ZIEMNYCH STOSOWAĆ SZALUNKI SYSTEMOWE  
POSIADAJĄCE ATESTY DO ODPOWIEDNIH GŁĘBOKOŚCI

## OZNACZENIA

----- TEREN ISTNIEJĄCY

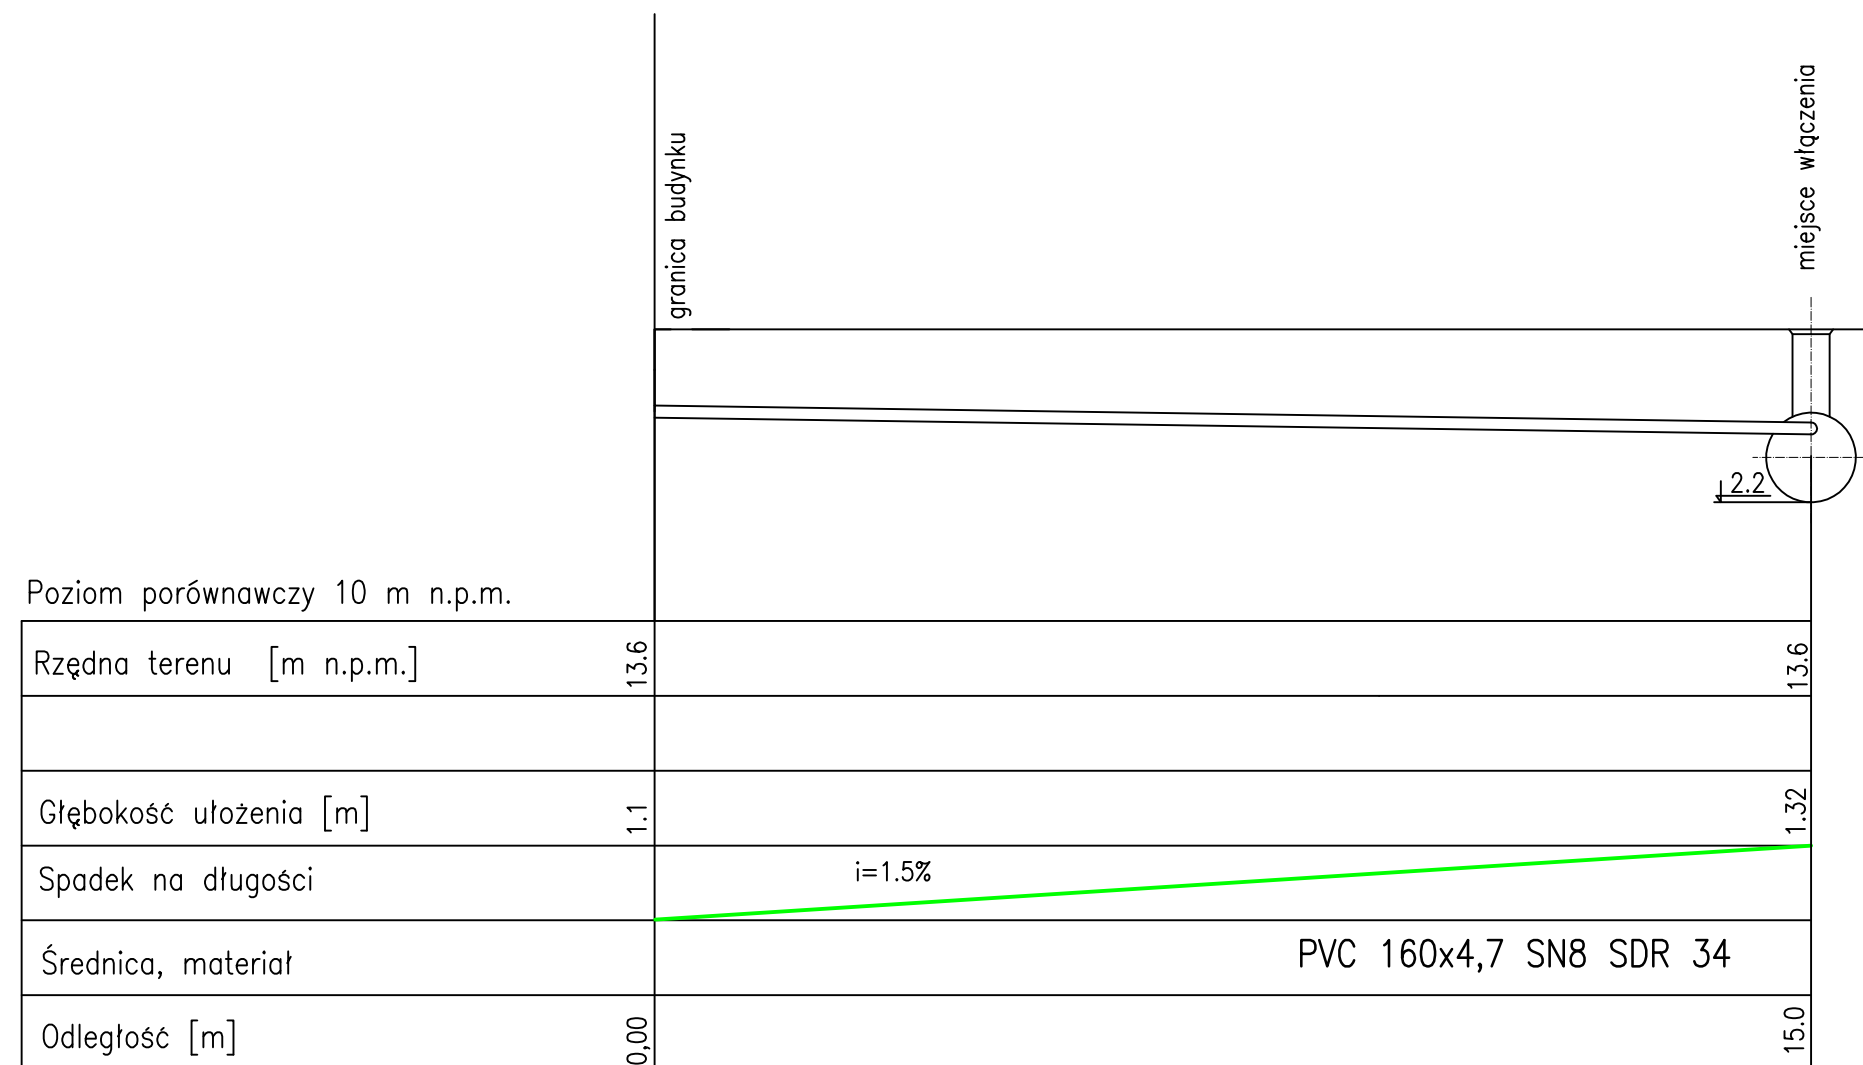

TEMAT: Rozbudowa pracowni artystycznych w liceum plastycznym w Gronowie Górnym k. Elbląga - I etap rozbudowa istniejącego budynku; 82-310 Elbląg, ul. Szafirowa 12 działka nr 49; obręb Gronowo Górne

BRANŻA: Sanitarna

STADIUM: P.B.

NAZWA RYSUNKU: Profil podłużny kanalizacji sanitarnej

PROJEKTOWAŁ: mgr inż. Katarzyna Pietruszyńska  
upr. nr: WAM/0167/POOS/12

SPRAWDZIŁ: inż. Zygmunt Lewandowicz  
upr. nr: 134/EL/77

DATA OPRACOWANIA:  
11.2014

SKALA:  
1:100/100

NR RYS.  
**P1**