LICZBA PORZ¥DKOWA	1	2	3	4	5	6	7	8	9	10
RODZAJ WYROBU	OKNA i FASADA PCV MALOWANE NA KOLOR RAL 8019			FASADA Z PROFILI ALUMINIOWYCH MALOWANA NA KOLOR RAL 8019	DRZWI Z PŁYTY MDF Z OKLEINĄ Z DREWNA IGLASTEGO WEWNĘTRZNE				PROFIL ALUMINIOWY	
SYMBOL	01	02	03	F1	D1	D1a	D2	D3	D4	D5
SCHEMAT	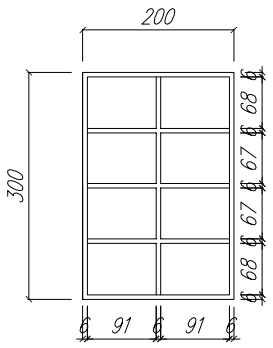	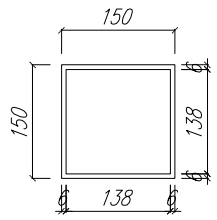	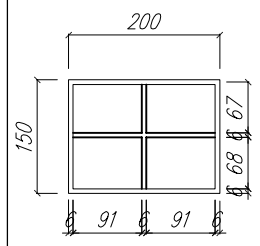	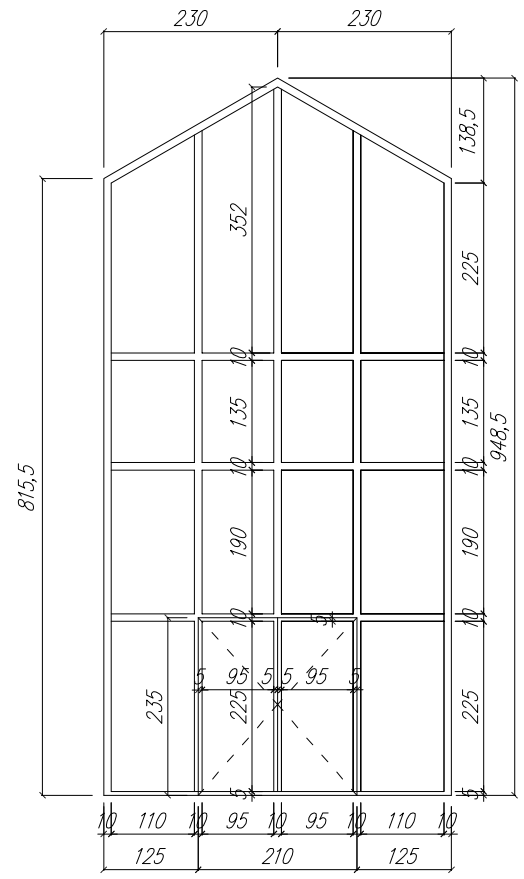	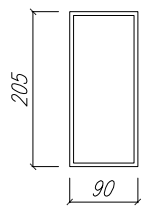	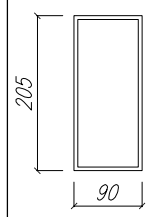	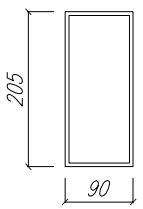	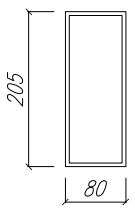	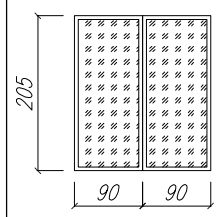	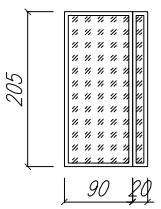
WYMIARY W SWIETLE OSCIEZY So x Ho	200 x 300	150 x150	200 x 150		100 x 210	100 x 210	100 x 210	90 x 210	200 x 210	120 x 210
WYMIARY W SWIETLE OSCIEZNICY S x H	196 x 295	146 x 145	196 x 145		90 x 205	90 x 205	90 x 205	80 x 205	180 x 205	90+20 x 205
OKRESLENIE SKRZYDEL					L - 7 / P - 7	— / P - 1	L - 4 / P - 5	L - 7 / P - 4		L - 1 / P - 1
ILOŚĆ WYROBÓW	8	10	8	2	14	1	9	11	1	2
UWAGI	SZYBY JEDNOPOLOWE BEZ PODZIAŁÓW Z NAKLEJANYMI SZPROSAMI			DRZWI DWUSKRZYDŁOWE 210(2X95) X 235 KWATERY WITRYN NIEOTWIERALNE WYPEŁNIENIE SZKŁO BEZPIECZNE P2	PEŁNE W TYM 2L I 3P Z WYPEŁNIENIAMI ZE SZKŁA PRZEZIERNEGO O PARAM. NIE GORSZYCH NIŻ PORTA NATURA KONCEPT C4, 5L I 4P O PARAM. NIE GORSZYCH NIŻ PORTA NATURA KONCEPT C0, OŚCIEŻNICA SYSTEMOWA+ KLAMKI	PEŁNE EI60 WZÓR OKLEINY JAK DRZWI D1 O PARAMETRACH NIE GORSZYCH NIŻ PORTA KONCEPT C0 OŚCIEŻNICA SYST. KLAMKI	PEŁNE KRATKA WENTYLACYJNA WZÓR OKLEINY JAK DRZWI D1 O PARAMETRACH NIE GORSZYCH NIŻ PORTA KONCEPT C0	WC NACIECIE LUB KRATKA WENTYLACYJNA WZÓR OKLEINY JAK DRZWI D1 O PARAMETRACH NIE GORSZYCH NIŻ PORTA KONCEPT C0 OŚCIEŻNICA SYST. KLAMKI	PRZESZKLONE PPOZ EI60 RAMA I OŚCIEŻNICA Z PROFILI ALUMINIOWYCH ZABEZPIECZONYCH DO EI 60	PRZESZKLONE RAMA I OŚCIEŻNICA Z PROFILI ALUMINIOWYCH DWUSKRZYDŁOWE

TEMAT: ROZBUDOWA BUDYNKU LICEUM PLASTYCZNEGO	
LOKALIZACJA: GRONOWO GÓRNE, GMINA ELBLĄG UL. SZAFIROWA 12, 82-310 ELBLĄG, DZIAŁKA NR 49/1	
INWESTOR: LICEUM PLASTYCZNE W GRONOWIE GÓRNYM, UL. SZAFIROWA12, 82-310 ELBLĄG	
BRANŻA: ARCHITEKTURA	STADIUM: PROJEKT BUDOWLANY
NAZWA RYSUNKU: **ZESTAWIENIE STOLARKI**	
PROJ. **arch. Maciej Sywula upr. PO/KK/414/2011**	PODPIS:
SPR. **arch. Robert Butowski upr. PO/KK/392/2011**	
SKALA 1:100	DATA OPRACOWANIA: WRZESIEŃ 2017	NR RYS. 10