



Lawa betonowa z oporem bet. K1=B10

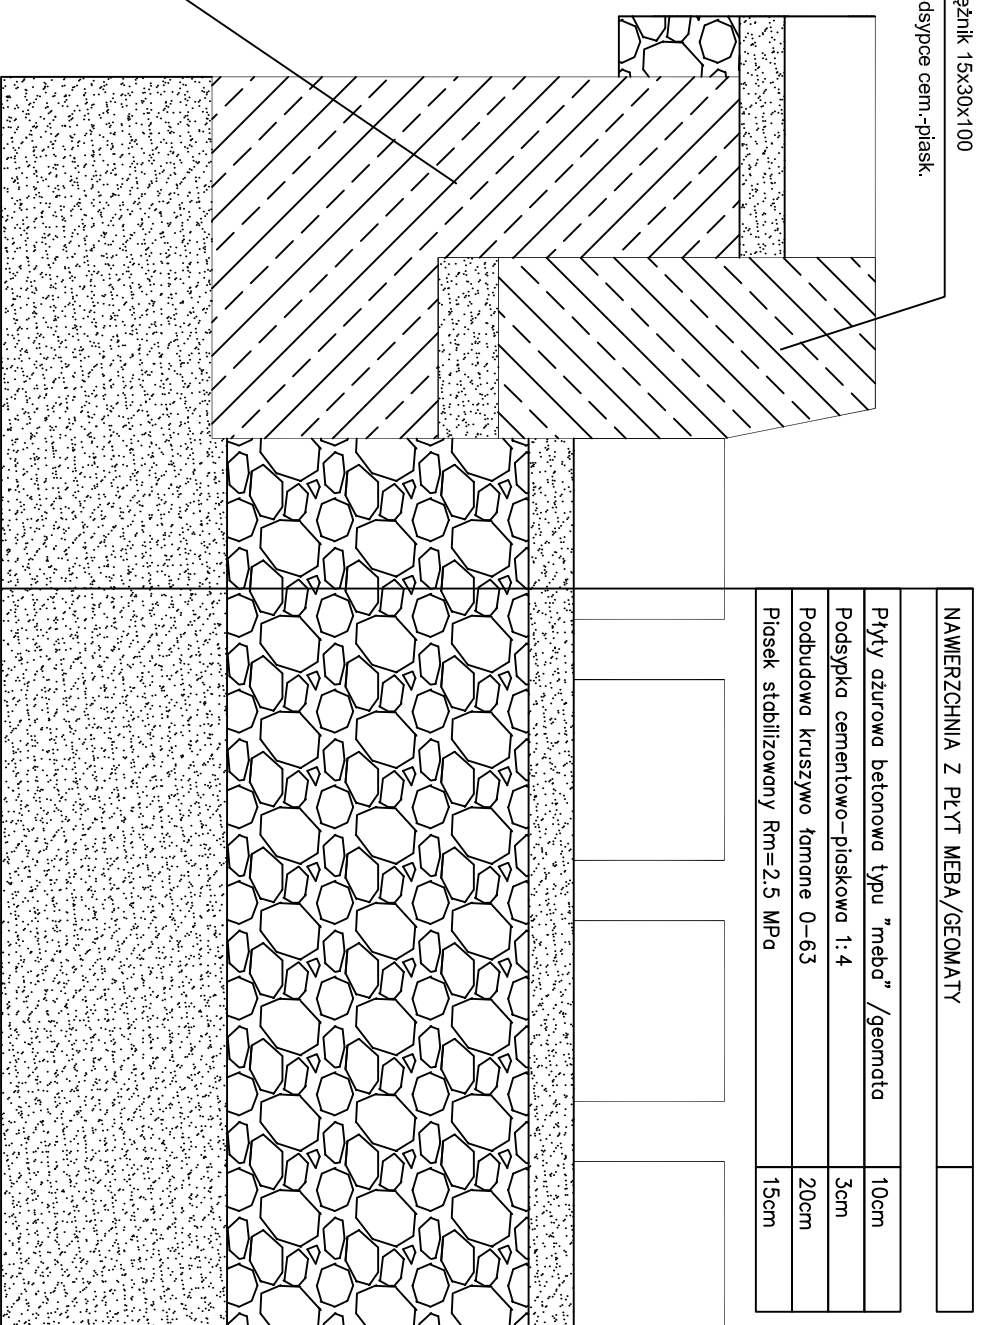

## KONSTRUKCJA CHODNIKA I DROGI WEWNĘTRZNEJ/ /PLAC MANEWROWY TRAWIASTY

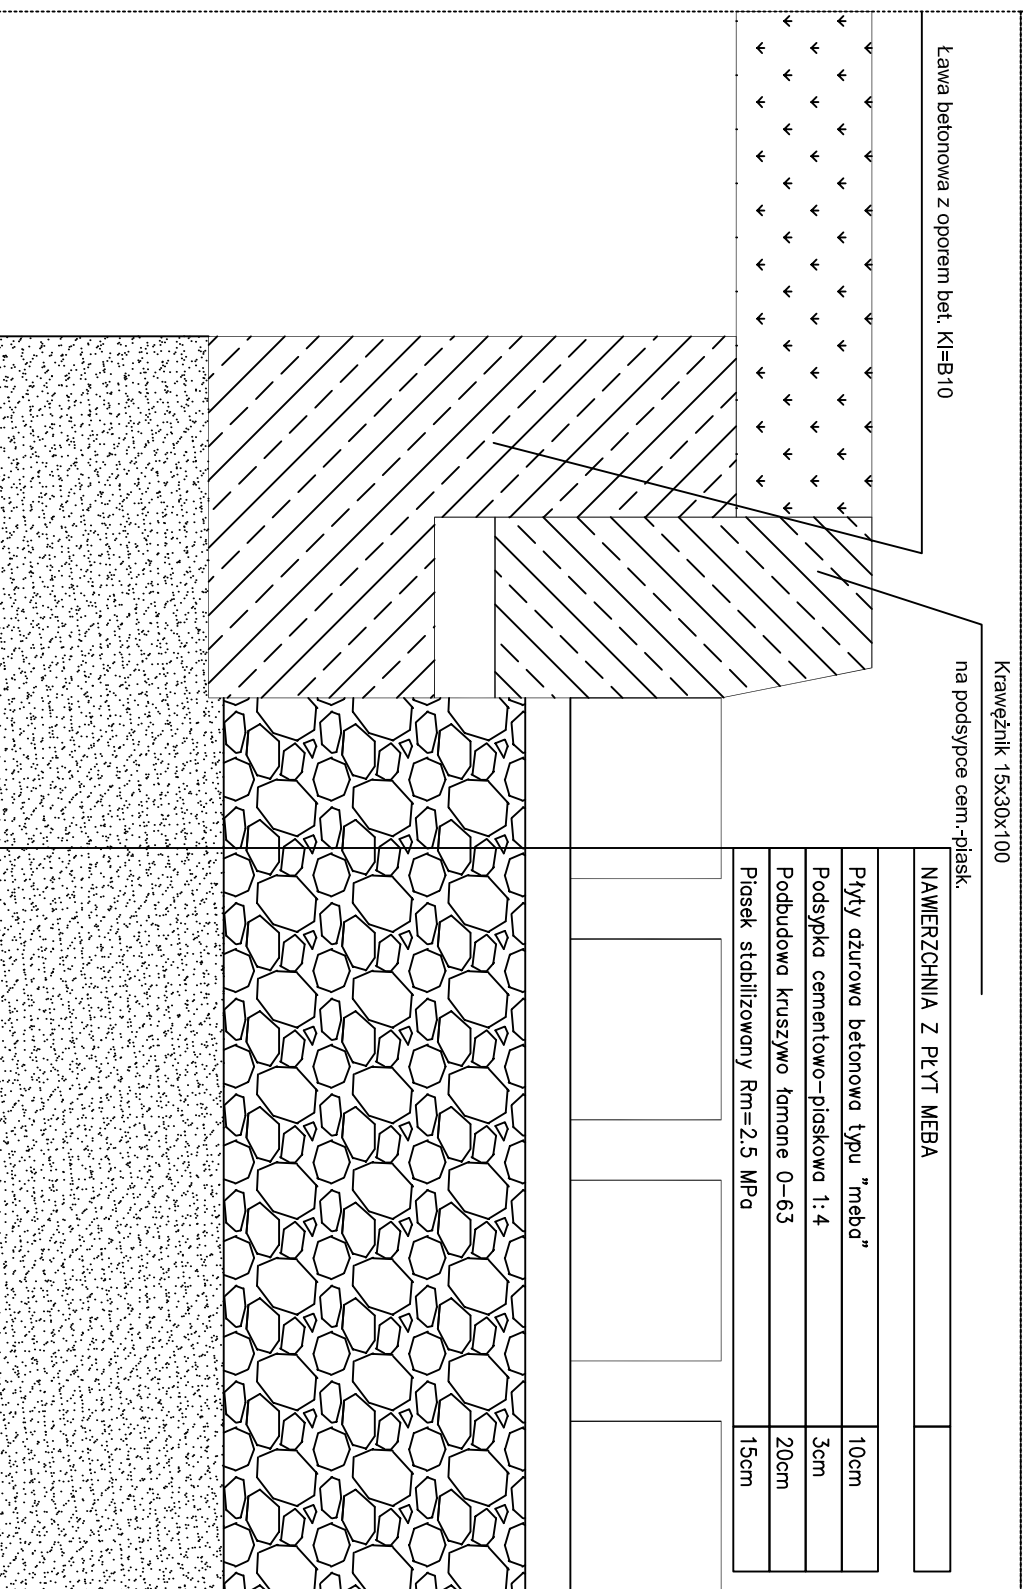

## KONSTRUKCJA PARKINGÓW Z PLYT AZUROWYCH

TEMAT: ROZBUDOWA BUDYNKU LICEUM PLASTYCZNEGO	
LOKALIZACJA: GRONOWO GÓRNE, GMINA ELBLĄG UL. SZAFEROWA 12, 82-310 ELBLĄG, DZIAŁKA NR 49/1	
INWESTOR: LICEUM PLASTYCZNE W GRONOWIE GÓRNYM, UL. SZAFEROWA 12, 82-310 ELBLĄG	
BRANŻA: ARCHITEKTURA	STADIUM: PROJEKT BUDOWLANY
NAZWA RYSUNKU: <b>DETAL CIĄGÓW PIESZYCH, JEZDNYCH I PARKINGÓW</b>	
PROJ. arch. Maciej Sywula upr. PO/KK/4/4/2011	PODPIS:
SPR. arch. Robert Butowski upr. PO/KK/392/2011	
SKALA 1:20	DATA OPRACOWANIA: WRZEŚNIEN 2017
	NR RYS. 11