


Pod fundamentami wykonać  
wzmocnienie podłoża  
zapobiegające  
nierównomiernemu osiadaniu  
- warstwa gudego betonu  
gr. 25 cm

"Schodkowanie" ławy Ł1

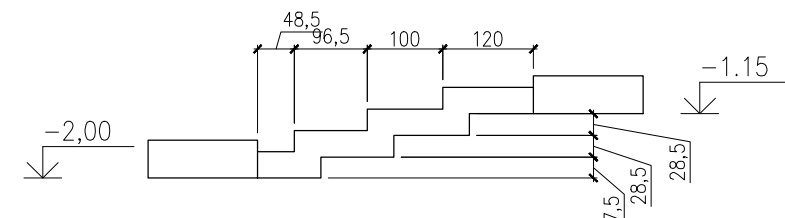

# RZUT FUNDAMENTÓW 1:100

TEMAT: ROZBUDOWA BUDYNKU LICEUM PLASTYCZNEGO		
LOKALIZACJA: GRONOWO GÓRNE, GMINA ELBLĄG UL. SZAFIROWA 12, 82-310 ELBLĄG, DZIAŁKA NR 49/1		
INWESTOR: LICEUM PLASTYCZNE W GRONOWIE GÓRNYM, UL. SZAFIROWA 12, 82-310 ELBLĄG		
BRANŻA: KONSTRUKCJA	STADIUM: PROJEKT BUDOWLANY	
RZUT FUNDAMENTÓW		
PROJ. inż. Marcin Ziemia upr. WAM/0069/POOK/10	PODPIS:	
SPR. inż. Stanisław Kołodziejek upr. 1115/EI/87		
SKALA 1:100	DATA OPRACOWANIA: WRZESIEŃ 2017	NR RYS. 1