


# Strop nad parterem 1:100

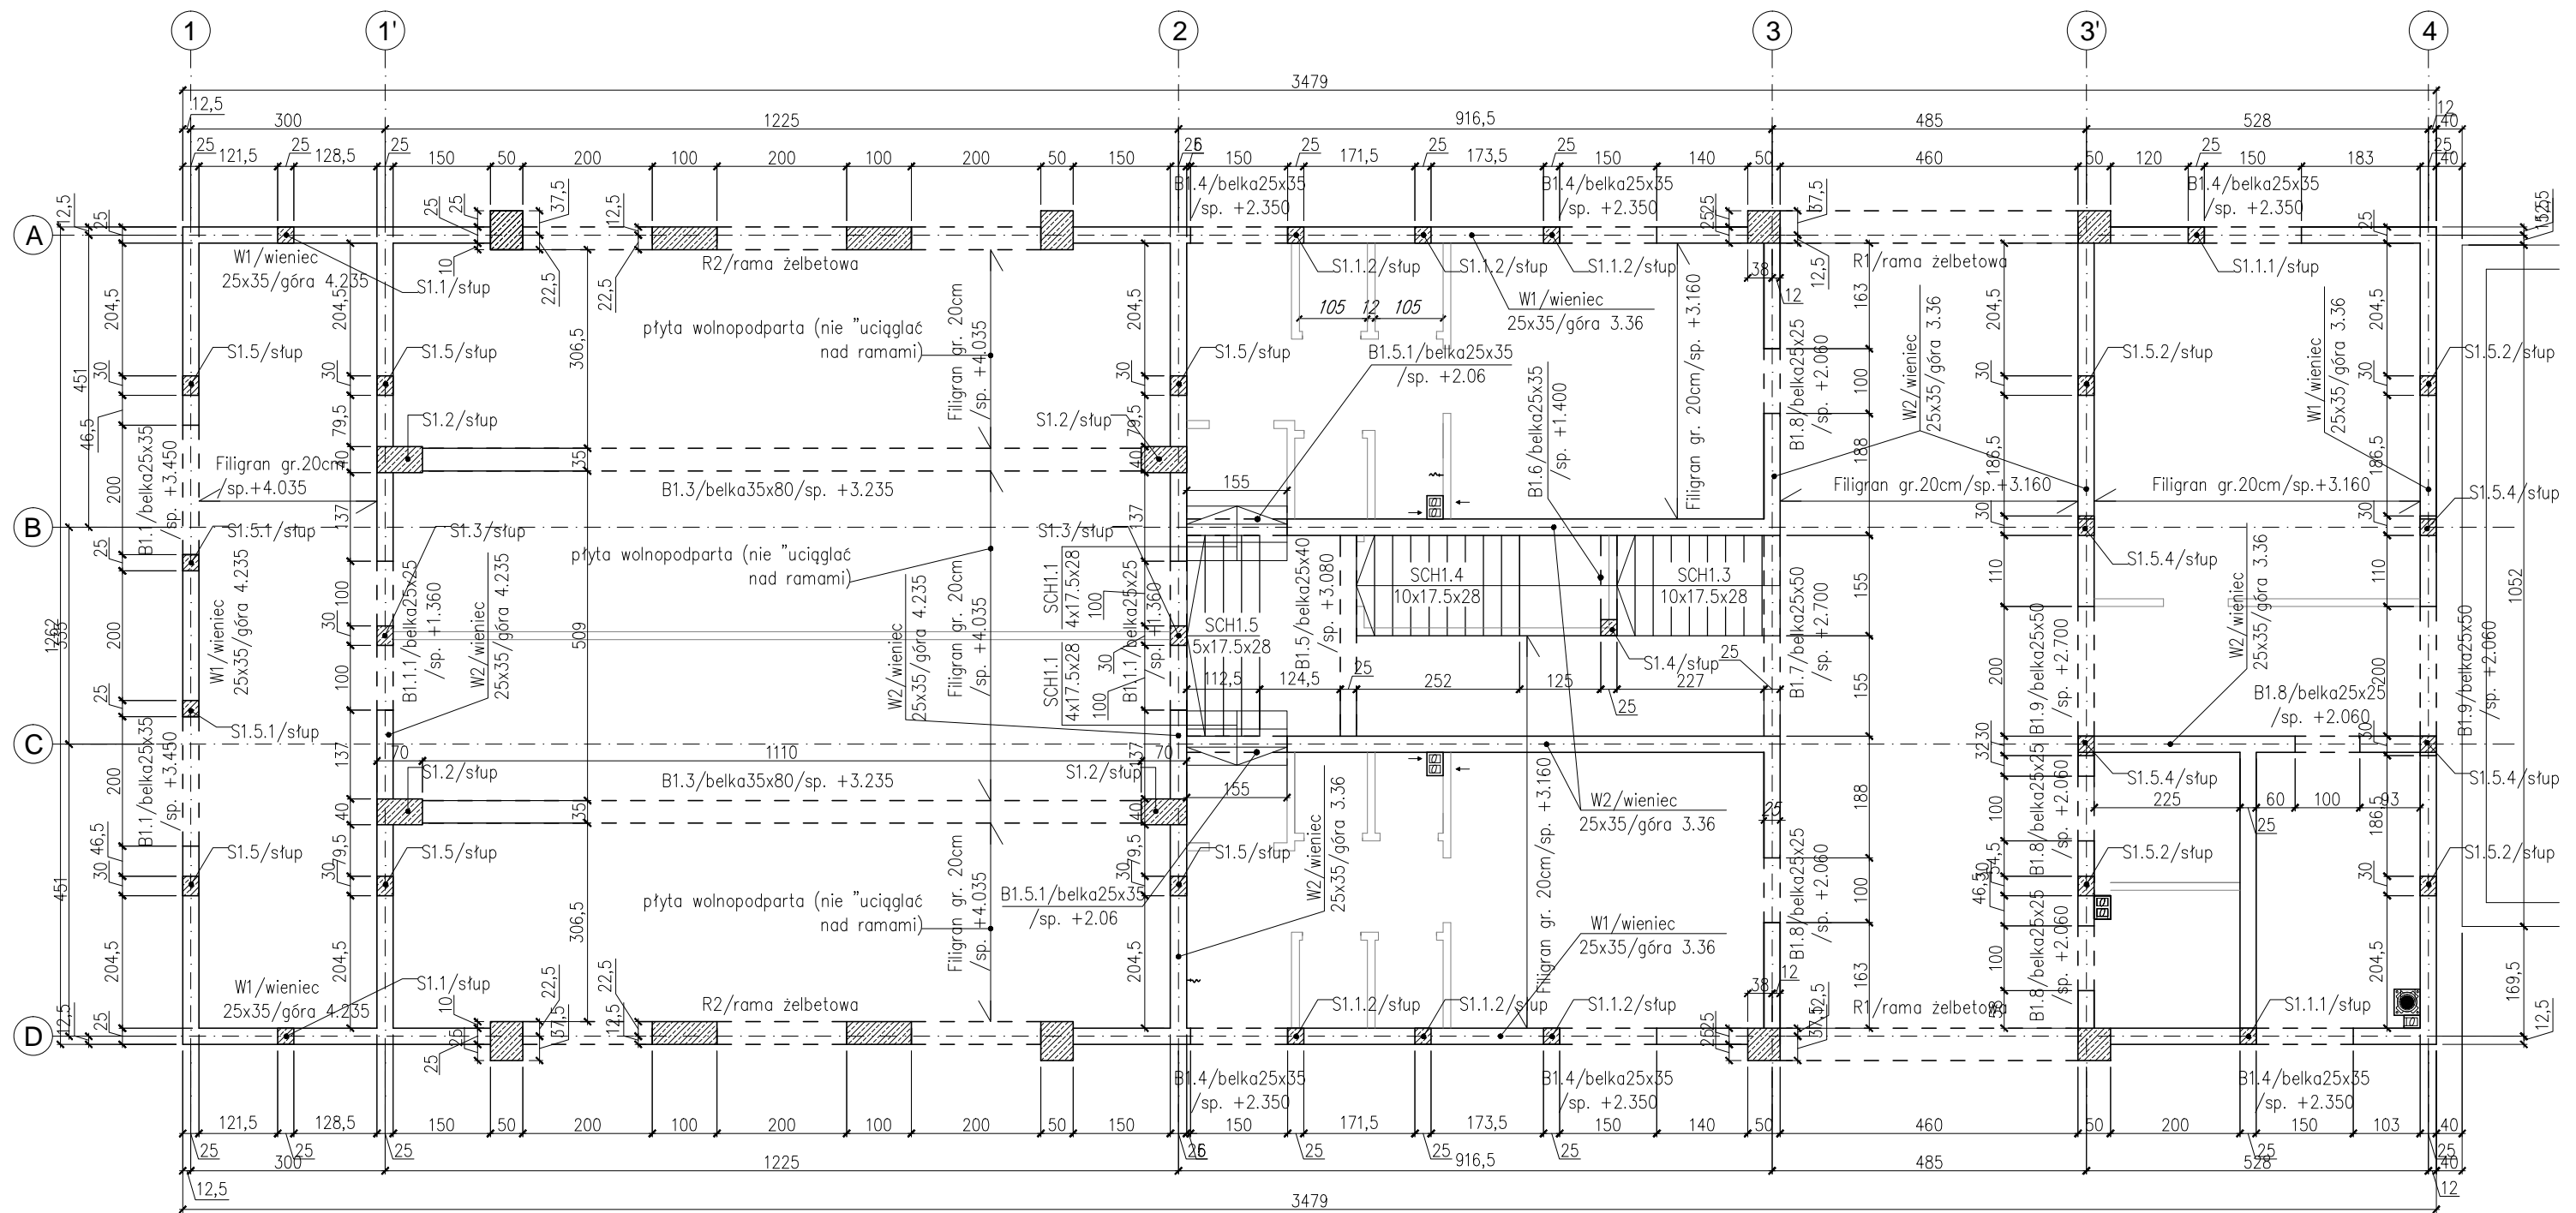

|  |                                    |              |
|--|------------------------------------|--------------|
| ROZBUDOWA BUDYNKU LICEUM PLASTYCZNEGO  |                                    |              |
| LOKALIZACJA: GRONOWO GÓRNE, GMINA ELBLĄG<br>UL. SZAFIROWA 12, 82-310 ELBLĄG, DZIAŁKA NR 49/1 |                                    |              |
| INWESTOR: LICEUM PLASTYCZNE W GRONOWY GÓRNYM,<br>UL. SZAFIROWA 12, 82-310 ELBLĄG             |                                    |              |
| BRANŻA: KONSTRUKCJA  | STADIUM: PROJEKT BUDOWLANY         |              |
| STROP NAD PARTEREM   |                                    |              |
| PROJ.<br>inż. Marcin Ziemia upr. WAM/0069/POOK/10  | PODPIS:                            |              |
| SPR.<br>inż. Stanisław Kołodziejek upr. 1115/EI/87   |                                    |              |
| SKALA<br>1:100   | DATA OPRACOWANIA:<br>WRZESIEŃ 2017 | NR RYS.<br>2 |