


Elementy konstrukcyjne poddasza 1:100

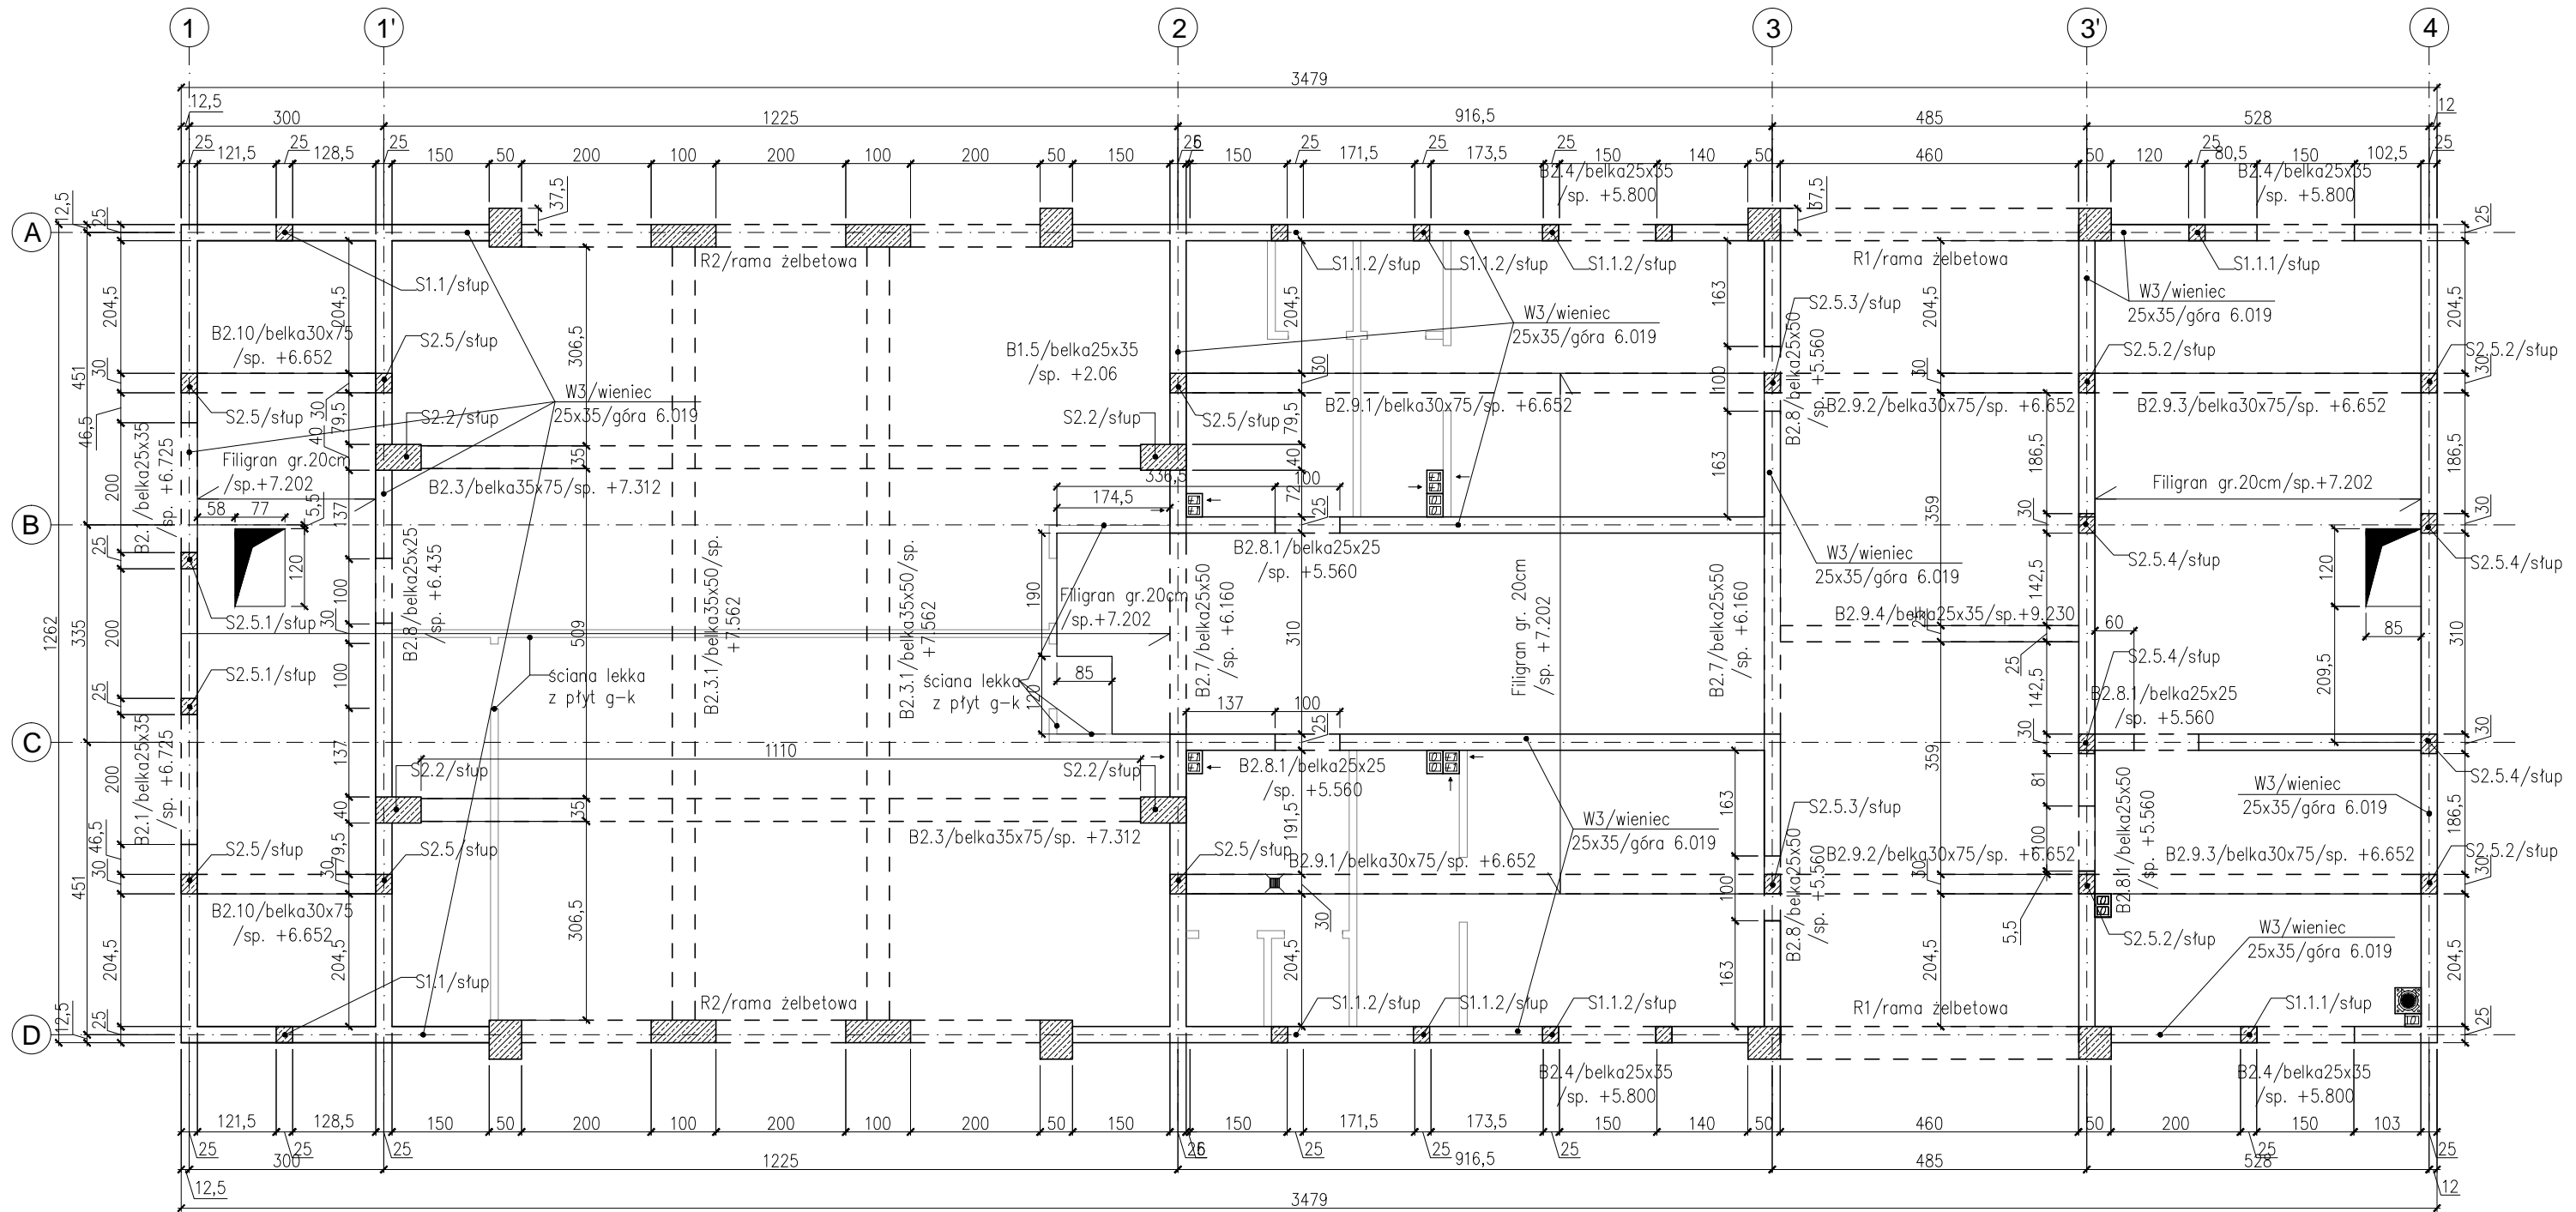

ROZBUDOWA BUDYNKU LICEUM PLASTYCZNEGO		
LOKALIZACJA: GRONOWO GÓRNE, GMINA ELBLĄG UL. SZAFIROWA 12, 82-310 ELBLĄG, DZIAŁKA NR 49/1		
INWESTOR: LICEUM PLASTYCZNE W GRONOWIE GÓRNYM, UL. SZAFIROWA 12, 82-310 ELBLĄG		
BRANŻA: KONSTRUKCJA	STADIUM:	PROJEKT BUDOWLANY
ELEMENTY KONSTRUKCJI PODDASZA		
PROJ. inż. Marcin Ziemia upr. WAM/0069/POOK/10		PODPIS:
SPR. inż. Stanisław Kołodziejek upr. 1115/EI/87		
SKALA 1:100	DATA OPRACOWANIA: WRZESIEŃ 2017	NR RYS. 3