
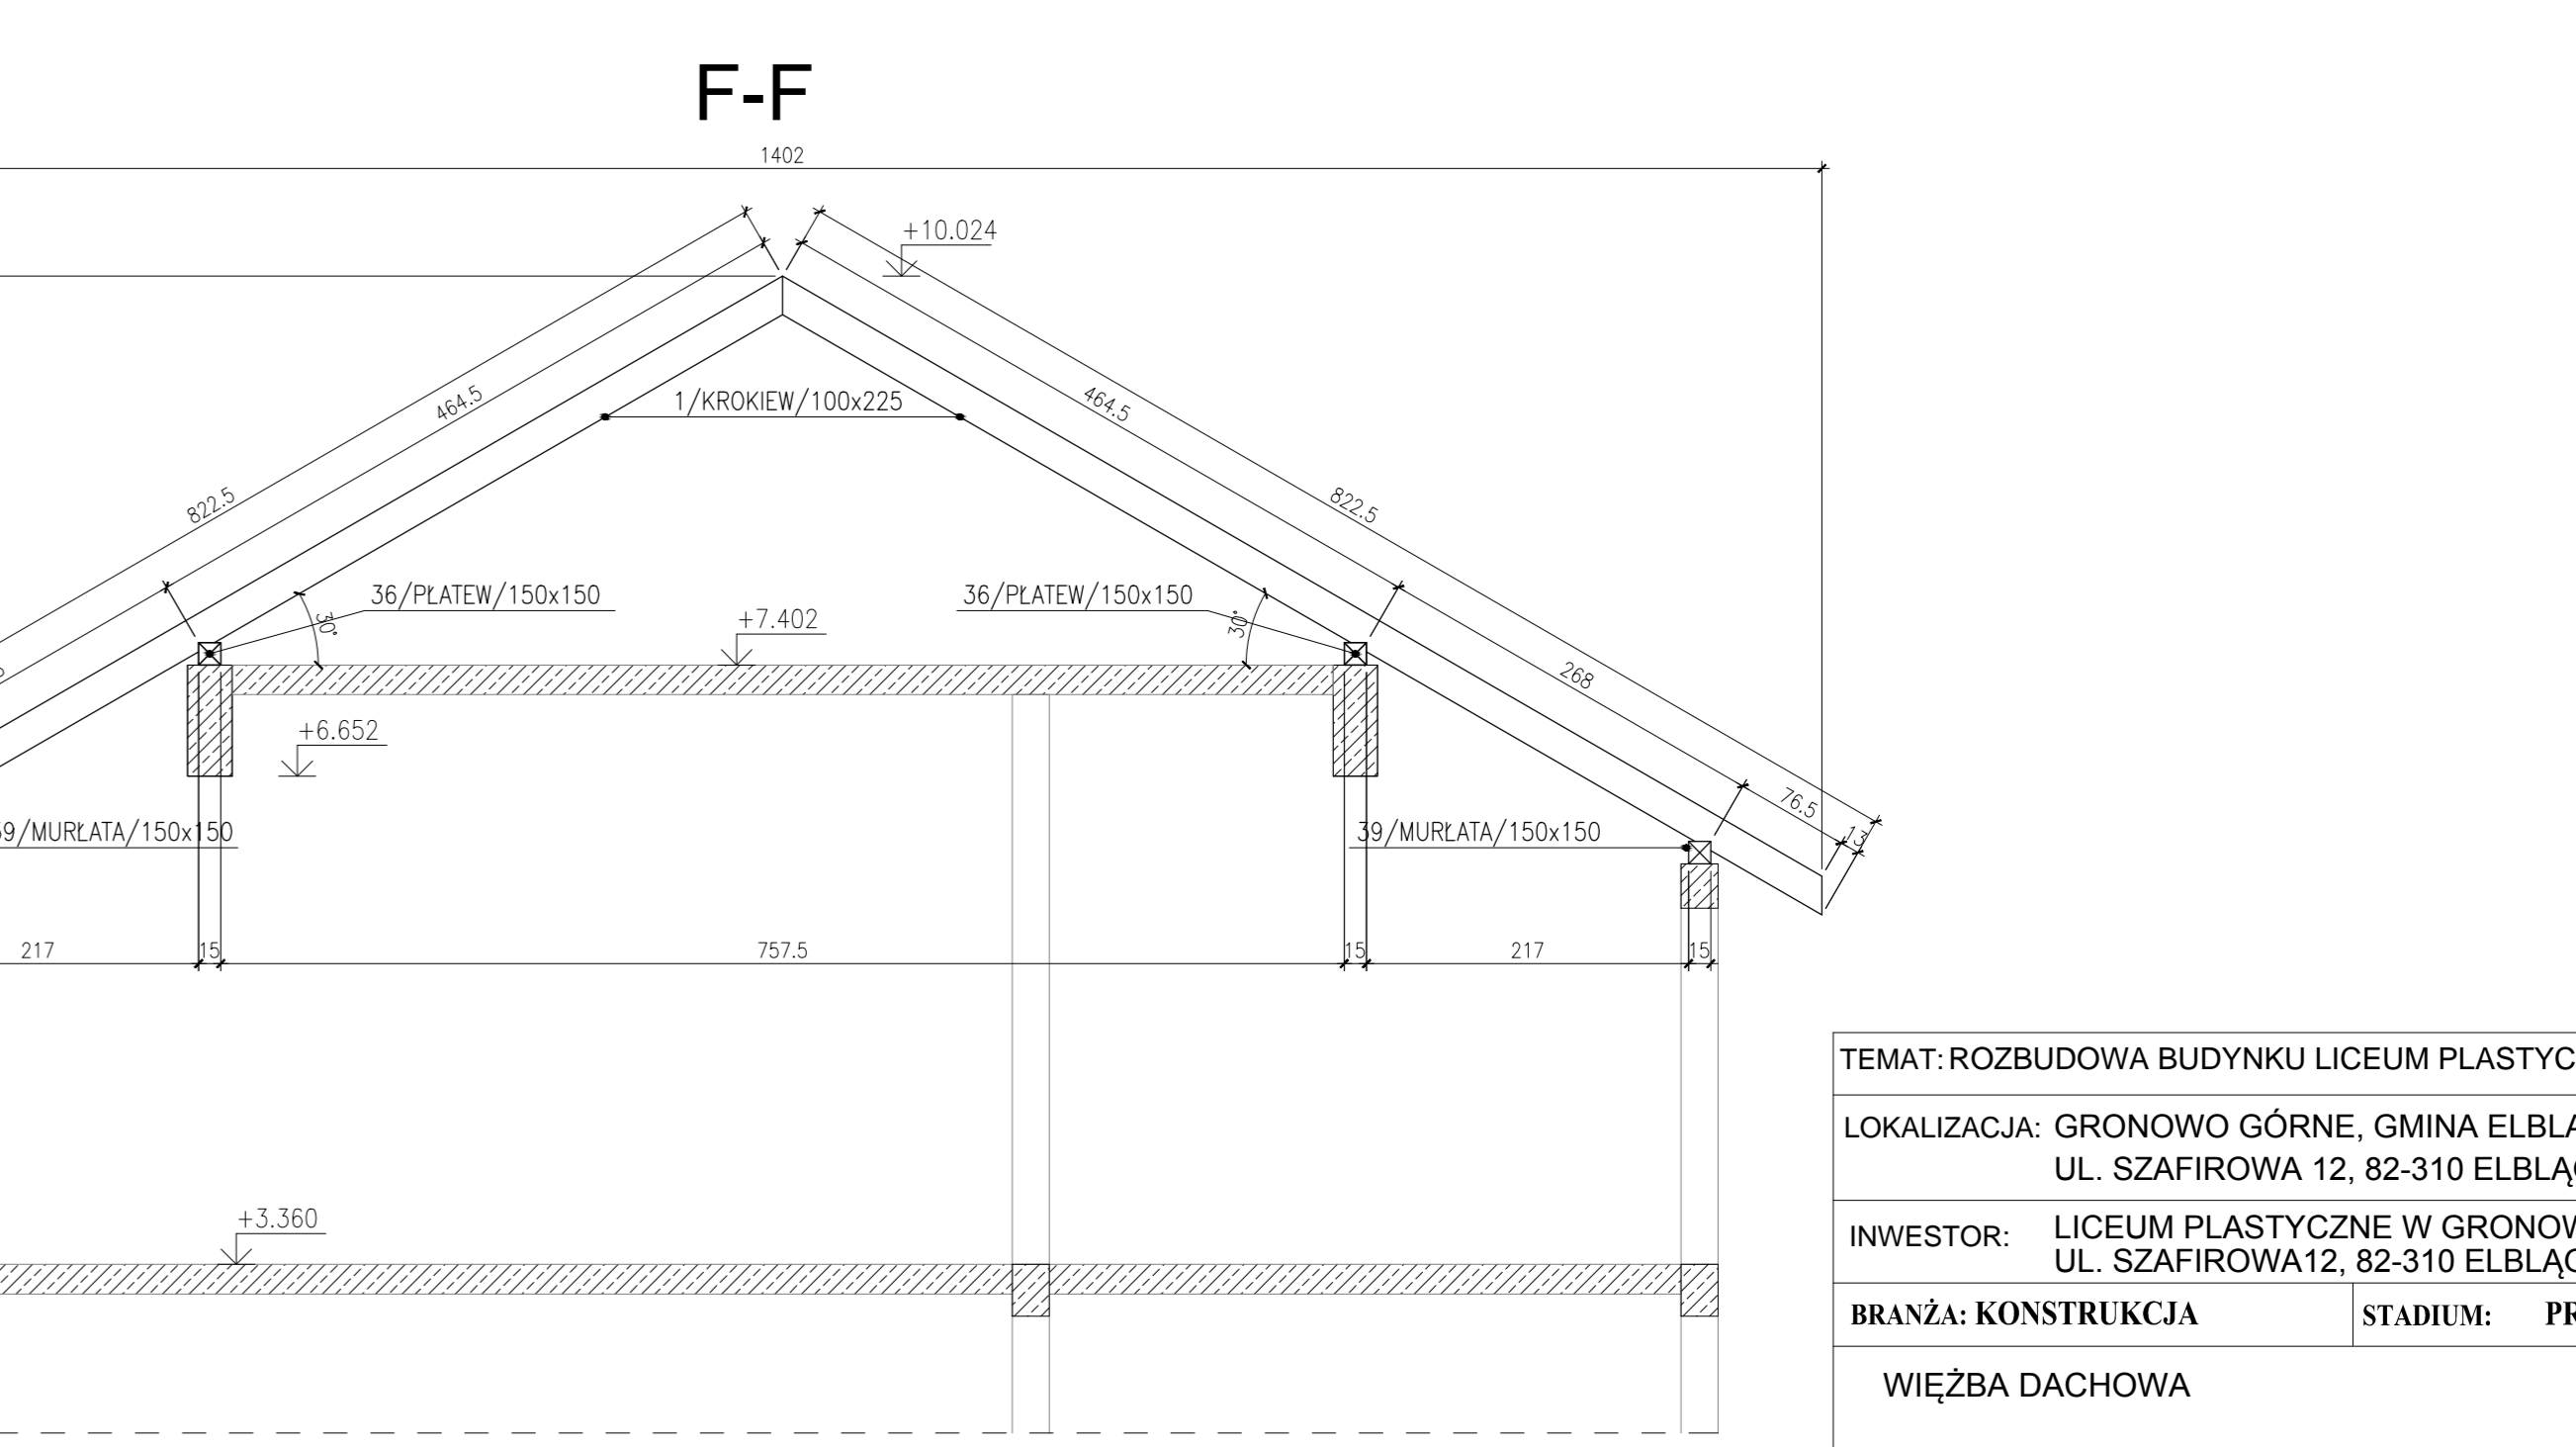
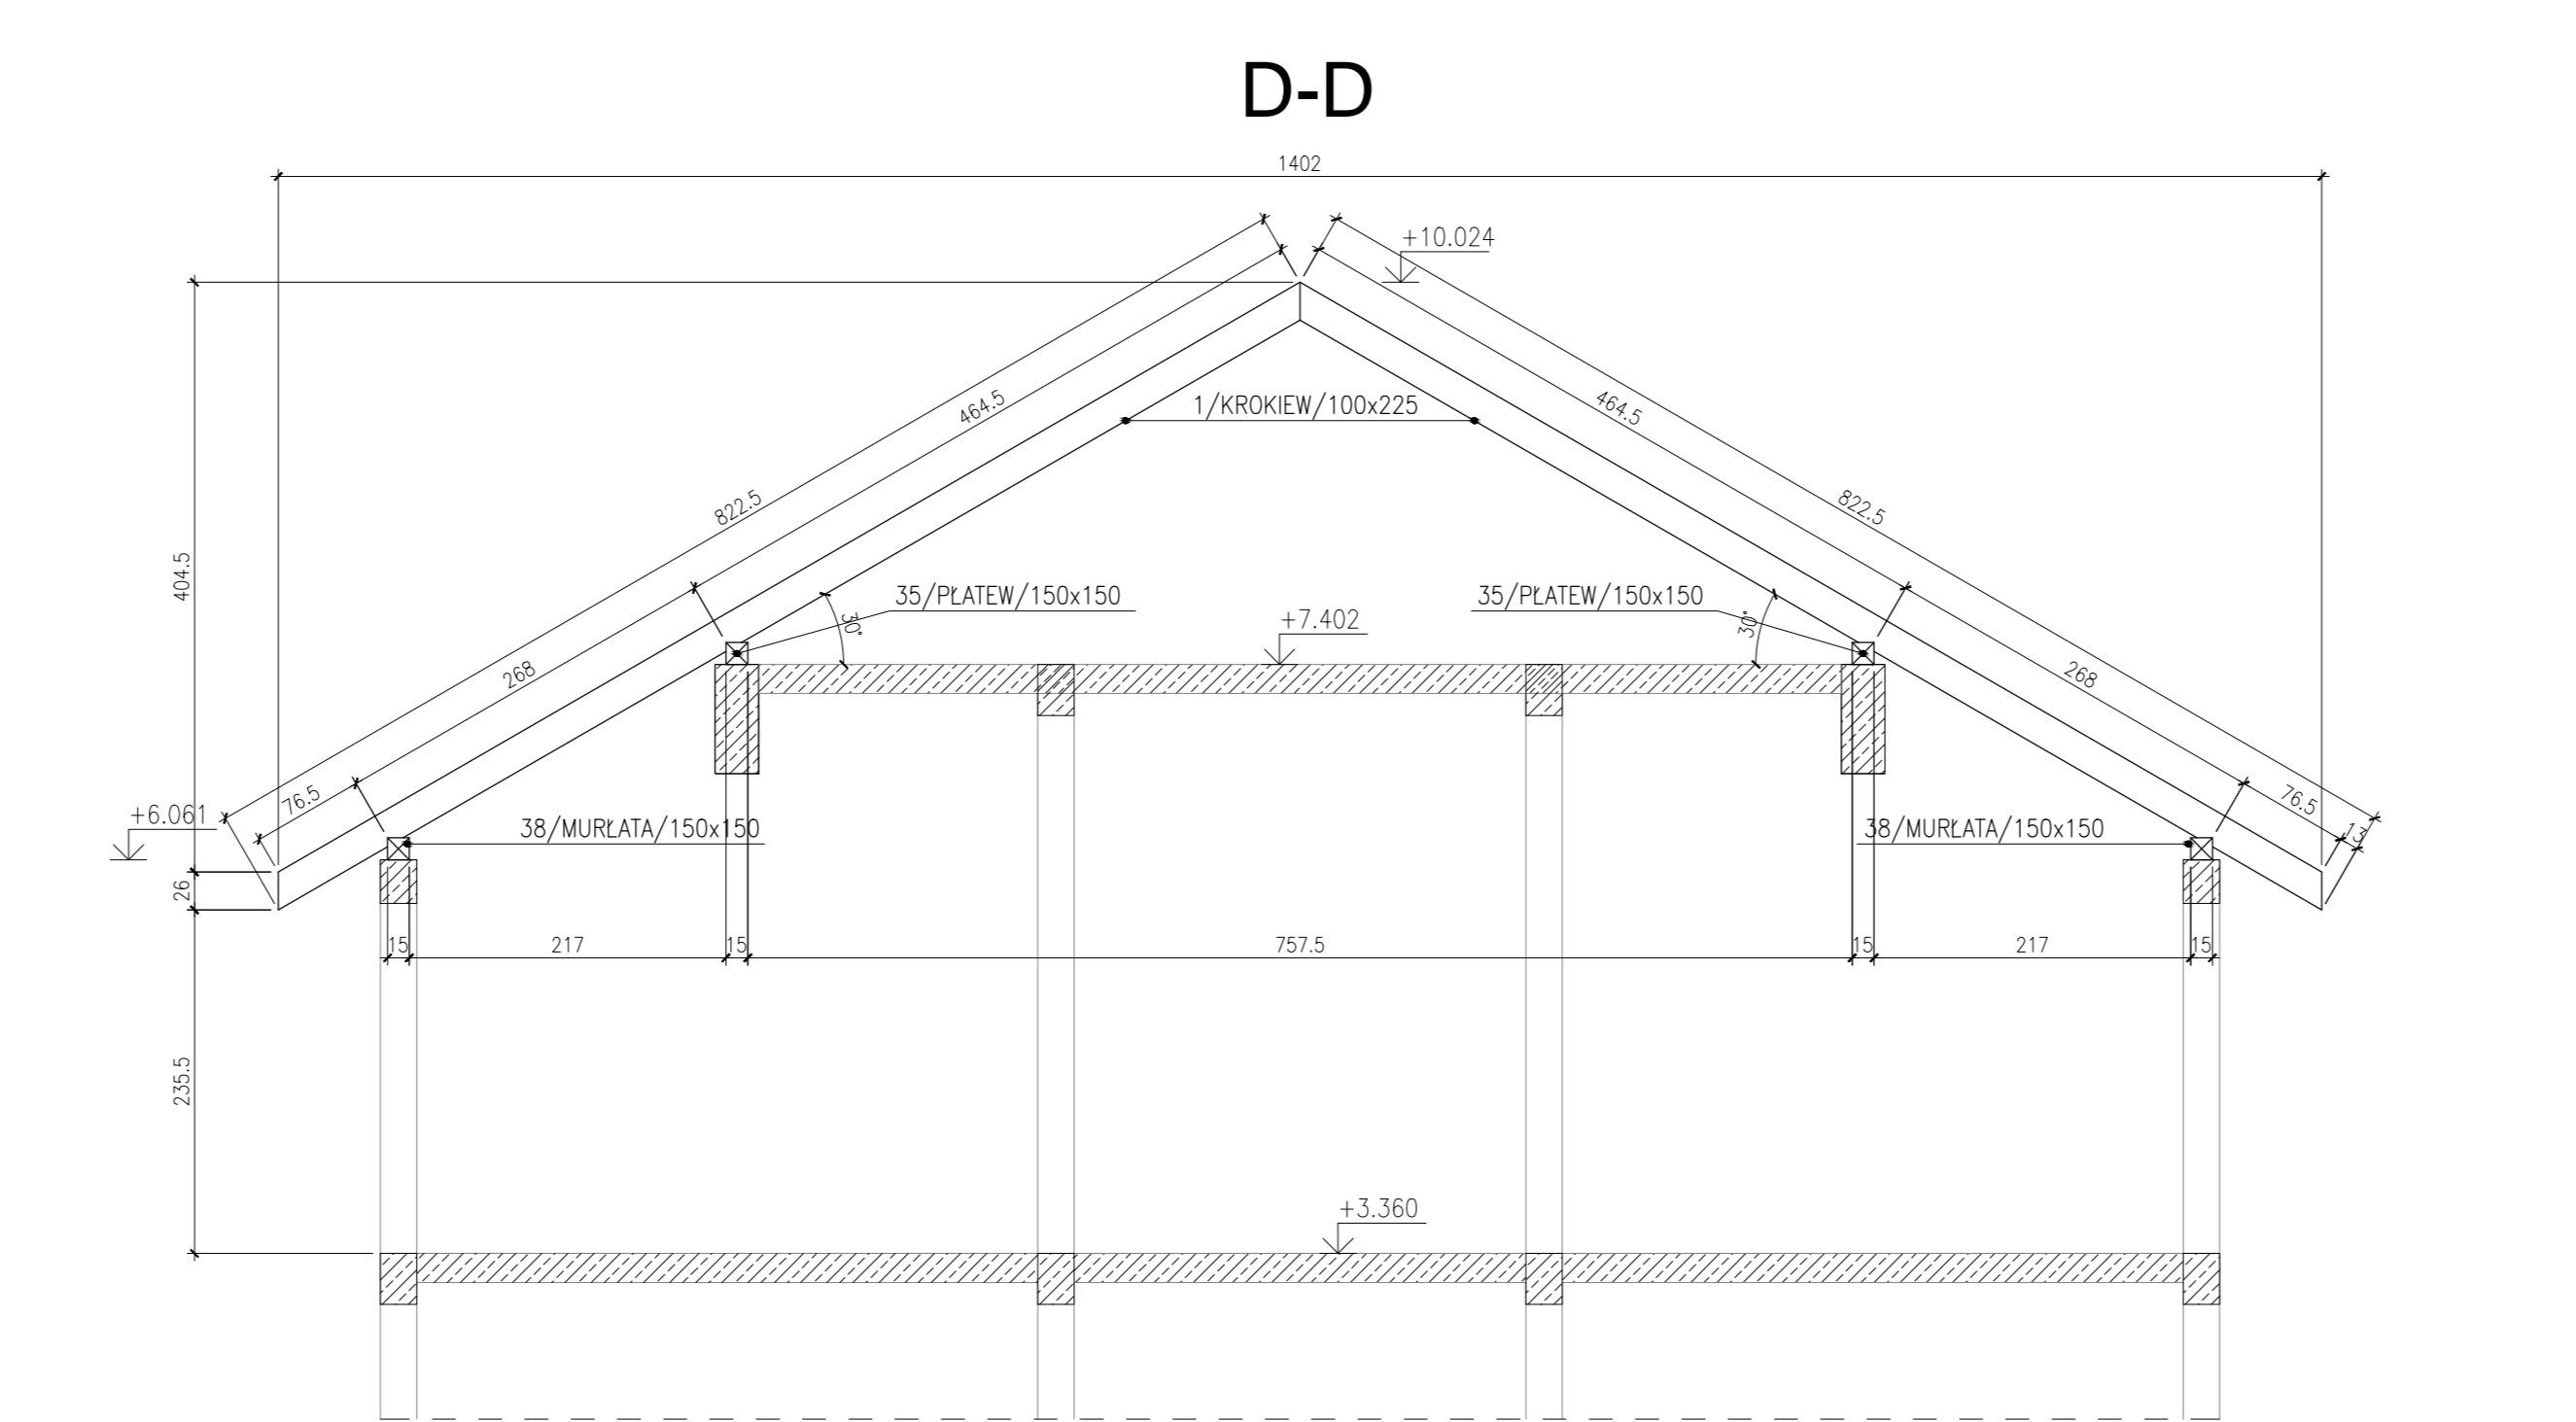
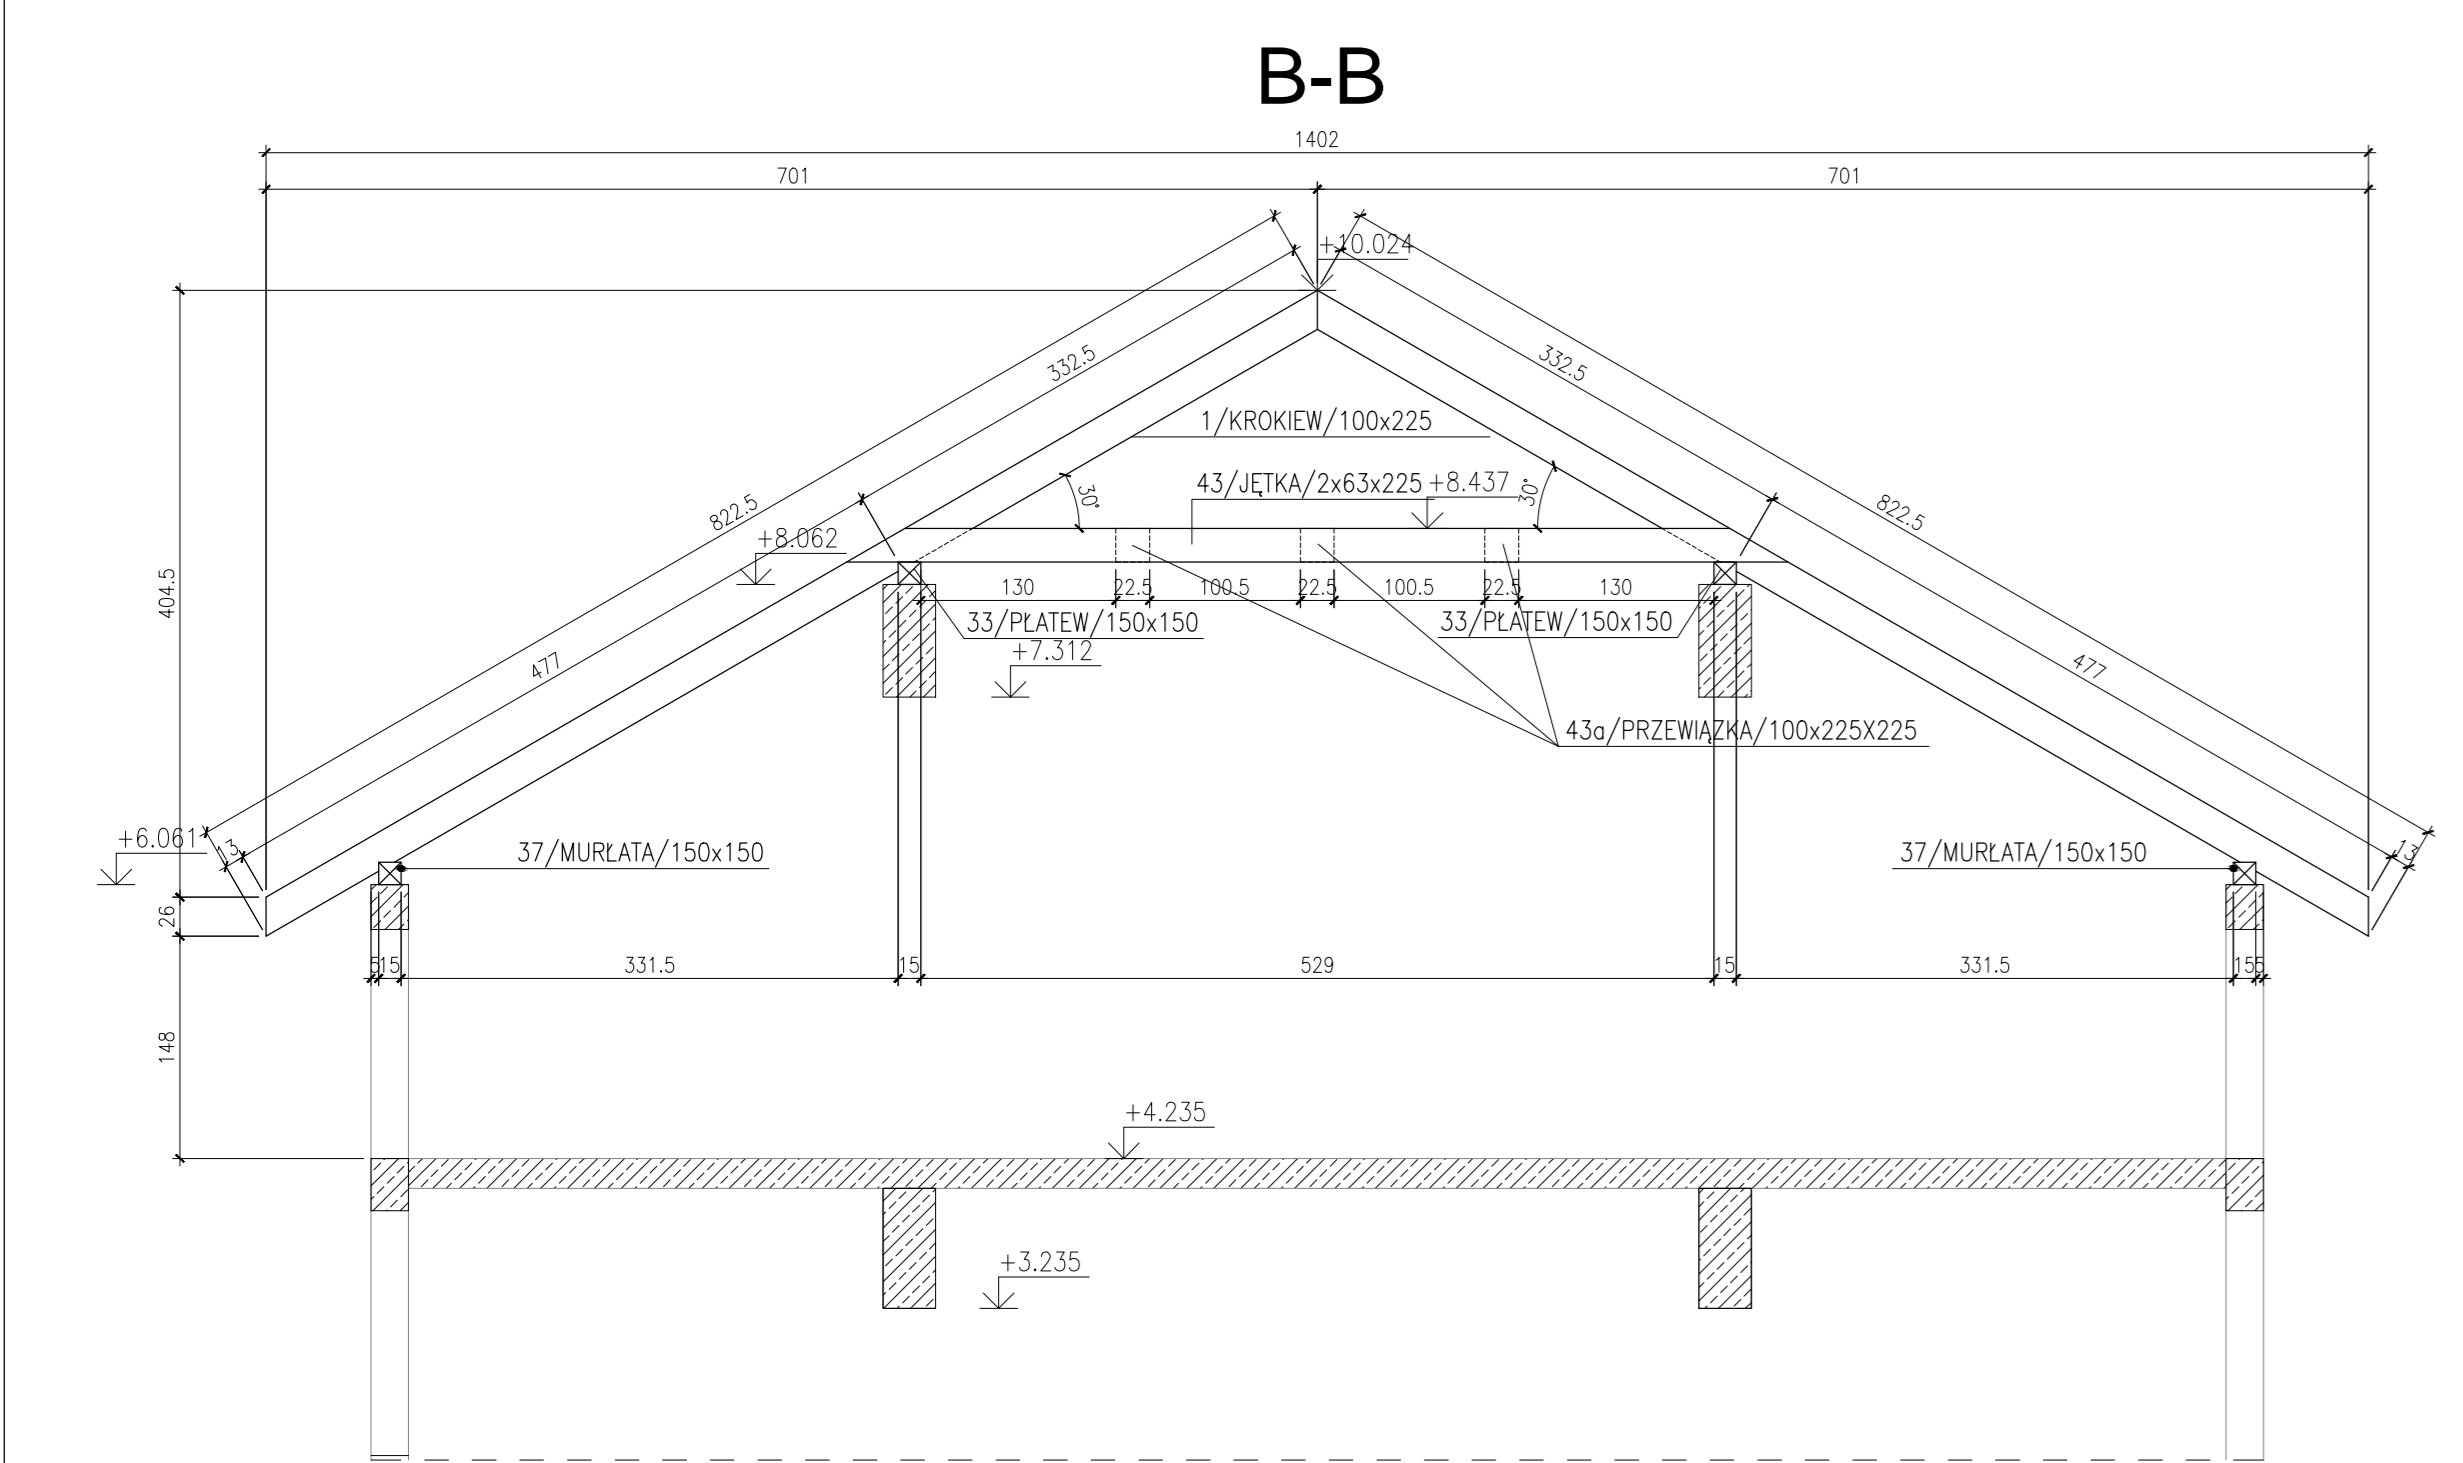
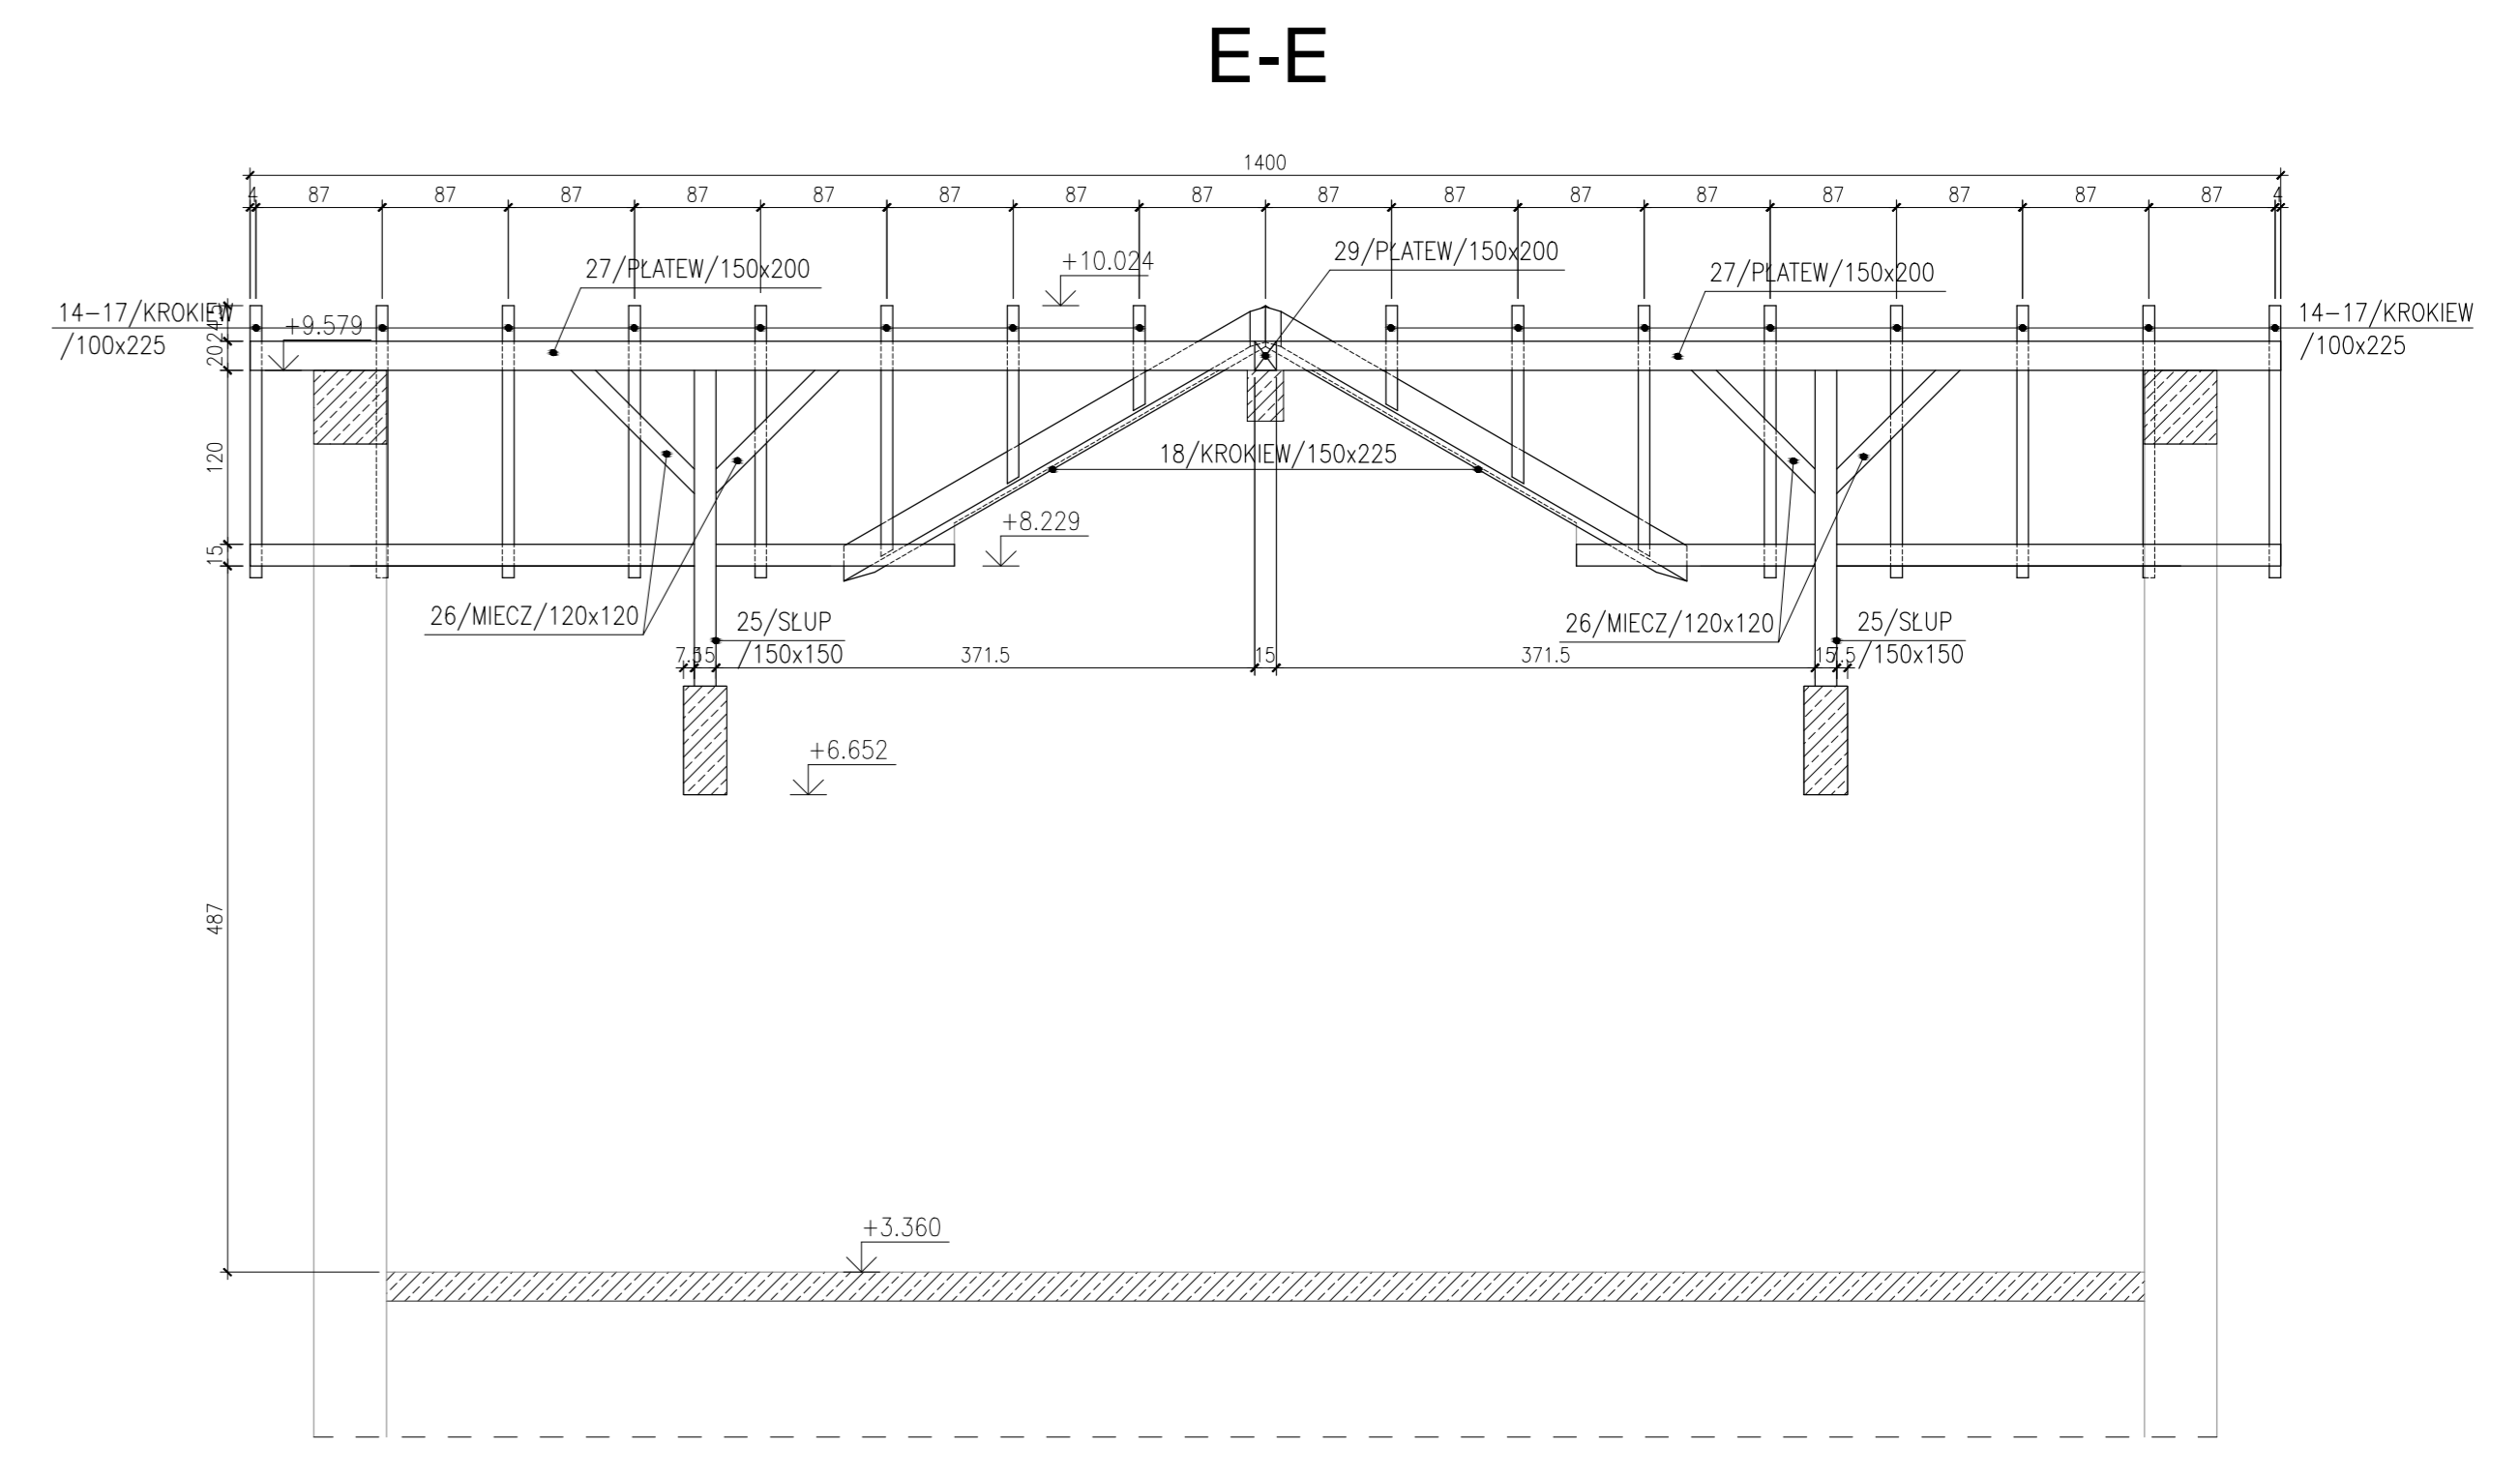
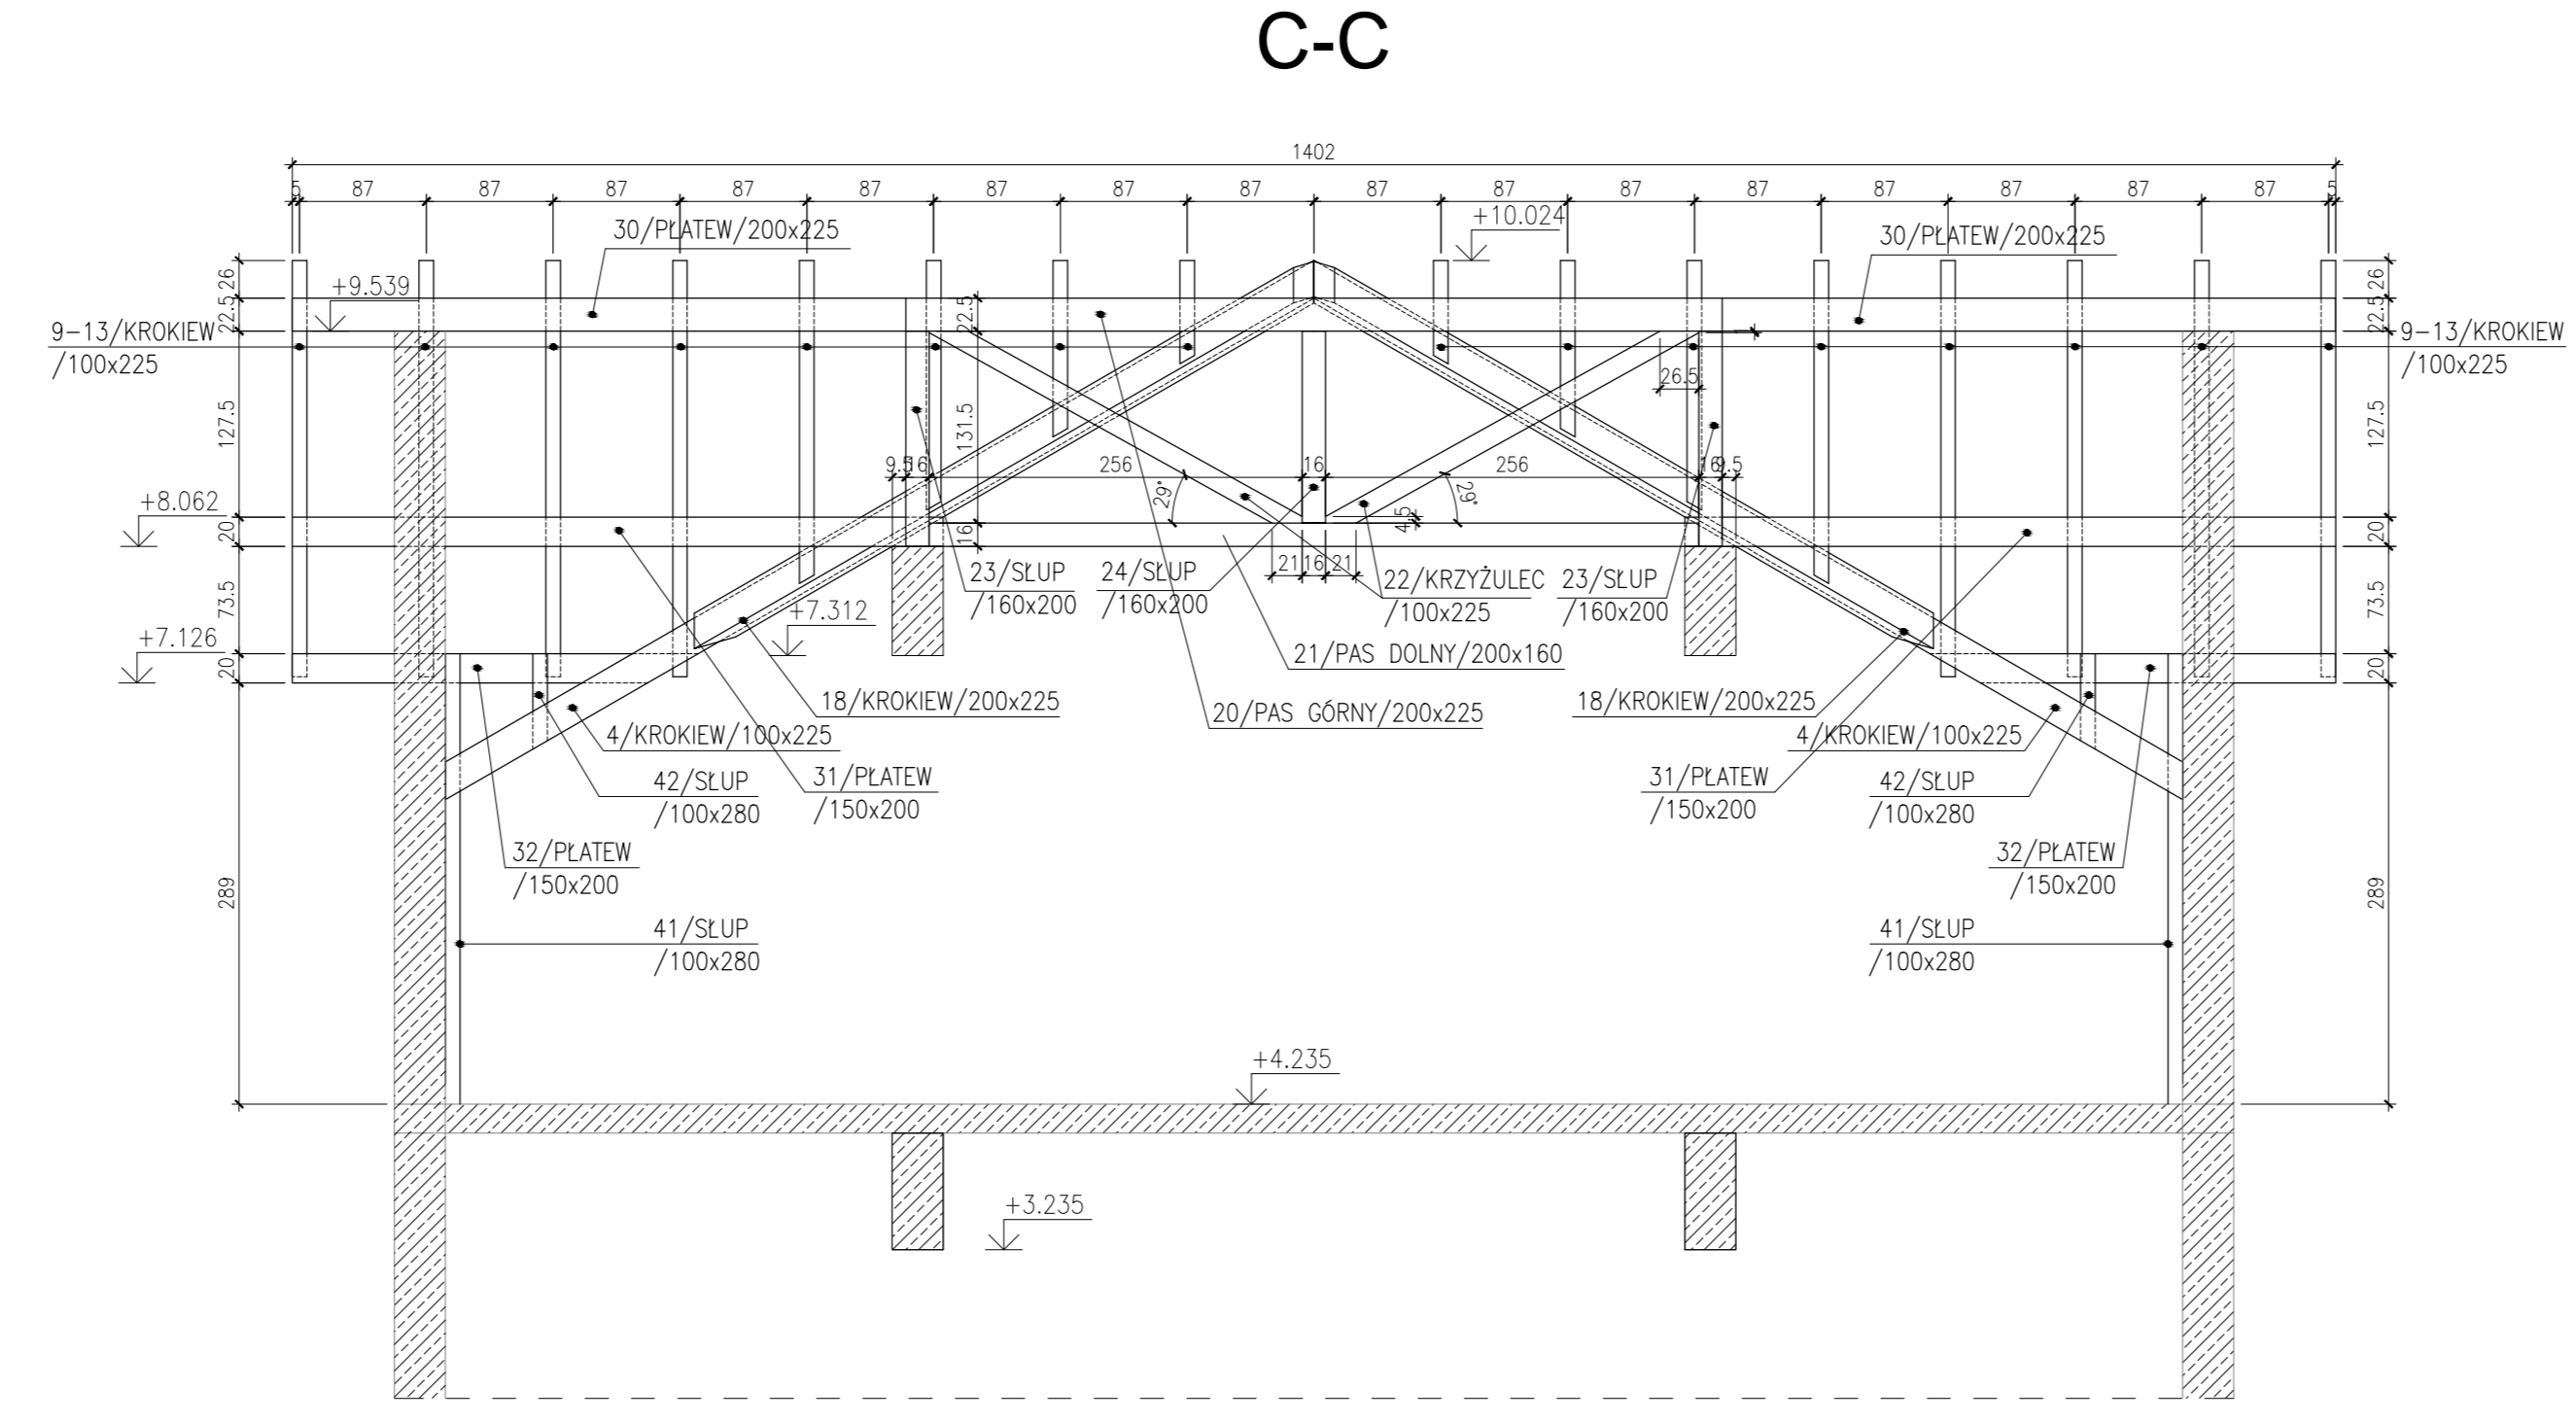


Porządek	Typ elementu	Wymiary przekroju szer x wys	Długość [mm]	Ilość [szt]	Objętość [m³]
1	KROKIEW	100 x 225	8224	53	9.807
2	KROKIEW	100 x 225	3937	1	0.089
3	KROKIEW	100 x 225	6077	1	0.137
4	KROKIEW	100 x 225	7012	8	1.262
5	KROKIEW	100 x 225	4114	4	0.370
6	KROKIEW	100 x 225	4323	4	0.283
7	KROKIEW	100 x 225	2151	4	0.194
8	KROKIEW	100 x 225	1169	4	0.105
9	KROKIEW	100 x 225	1197	4	0.107
10	KROKIEW	100 x 225	2197	4	0.198
11	KROKIEW	100 x 225	3201	4	0.288
12	KROKIEW	100 x 225	4206	4	0.375
13	KROKIEW	100 x 225	5325	16	1.917
14	KROKIEW	100 x 225	3190	8	0.274
15	KROKIEW	100 x 225	2185	8	0.203
16	KROKIEW	100 x 225	1181	8	0.213
17	KROKIEW	100 x 225	3163	20	1.513
18	KROKIEW	200 x 225	6477	4	1.656
19	KROKIEW	150 x 225	4450	4	0.601
20	PAS GÓRNY	200 x 225	5599	1	0.252
21	PAS DOLNY	200 x 160	5599	1	0.179
22	KRZYŻULEC	200 x 160	2872	2	0.161
23	SLUP	200 x 160	4272	2	0.095
24	SLUP	200 x 160	1317	1	0.042
25	SLUP	150 x 150	2206	2	0.099
26	MECZ	120 x 120	1202	4	0.069
27	PŁATEW	150 x 200	3137	2	0.188
28	PŁATEW	150 x 200	3863	2	0.232
29	PŁATEW	150 x 200	2475	2	0.145
30	PŁATEW	200 x 225	4210	2	0.379
31	PŁATEW	200 x 200	4465	4	0.714
32	PŁATEW	150 x 200	3211	4	0.385
33	PŁATEW	150 x 150	6140	4	0.553
34	PŁATEW	150 x 150	3943	2	0.178
35	PŁATEW	150 x 150	9113	2	0.413
36	PŁATEW	150 x 150	5530	2	0.249
37	MURLATA	150 x 150	5449	2	0.245
38	MURLATA	150 x 150	10417	2	0.469
39	MURLATA	150 x 150	5220	2	0.235
40	MURLATA	150 x 150	4858	2	0.218
41	SLUP	100 x 280	3251	4	0.364
42	SLUP	100 x 280	656	4	0.073
43	ŁEKA	63 x 225	6277	161	0.890

Razem [m³]: 26,427

KLASA DREWNA: C30

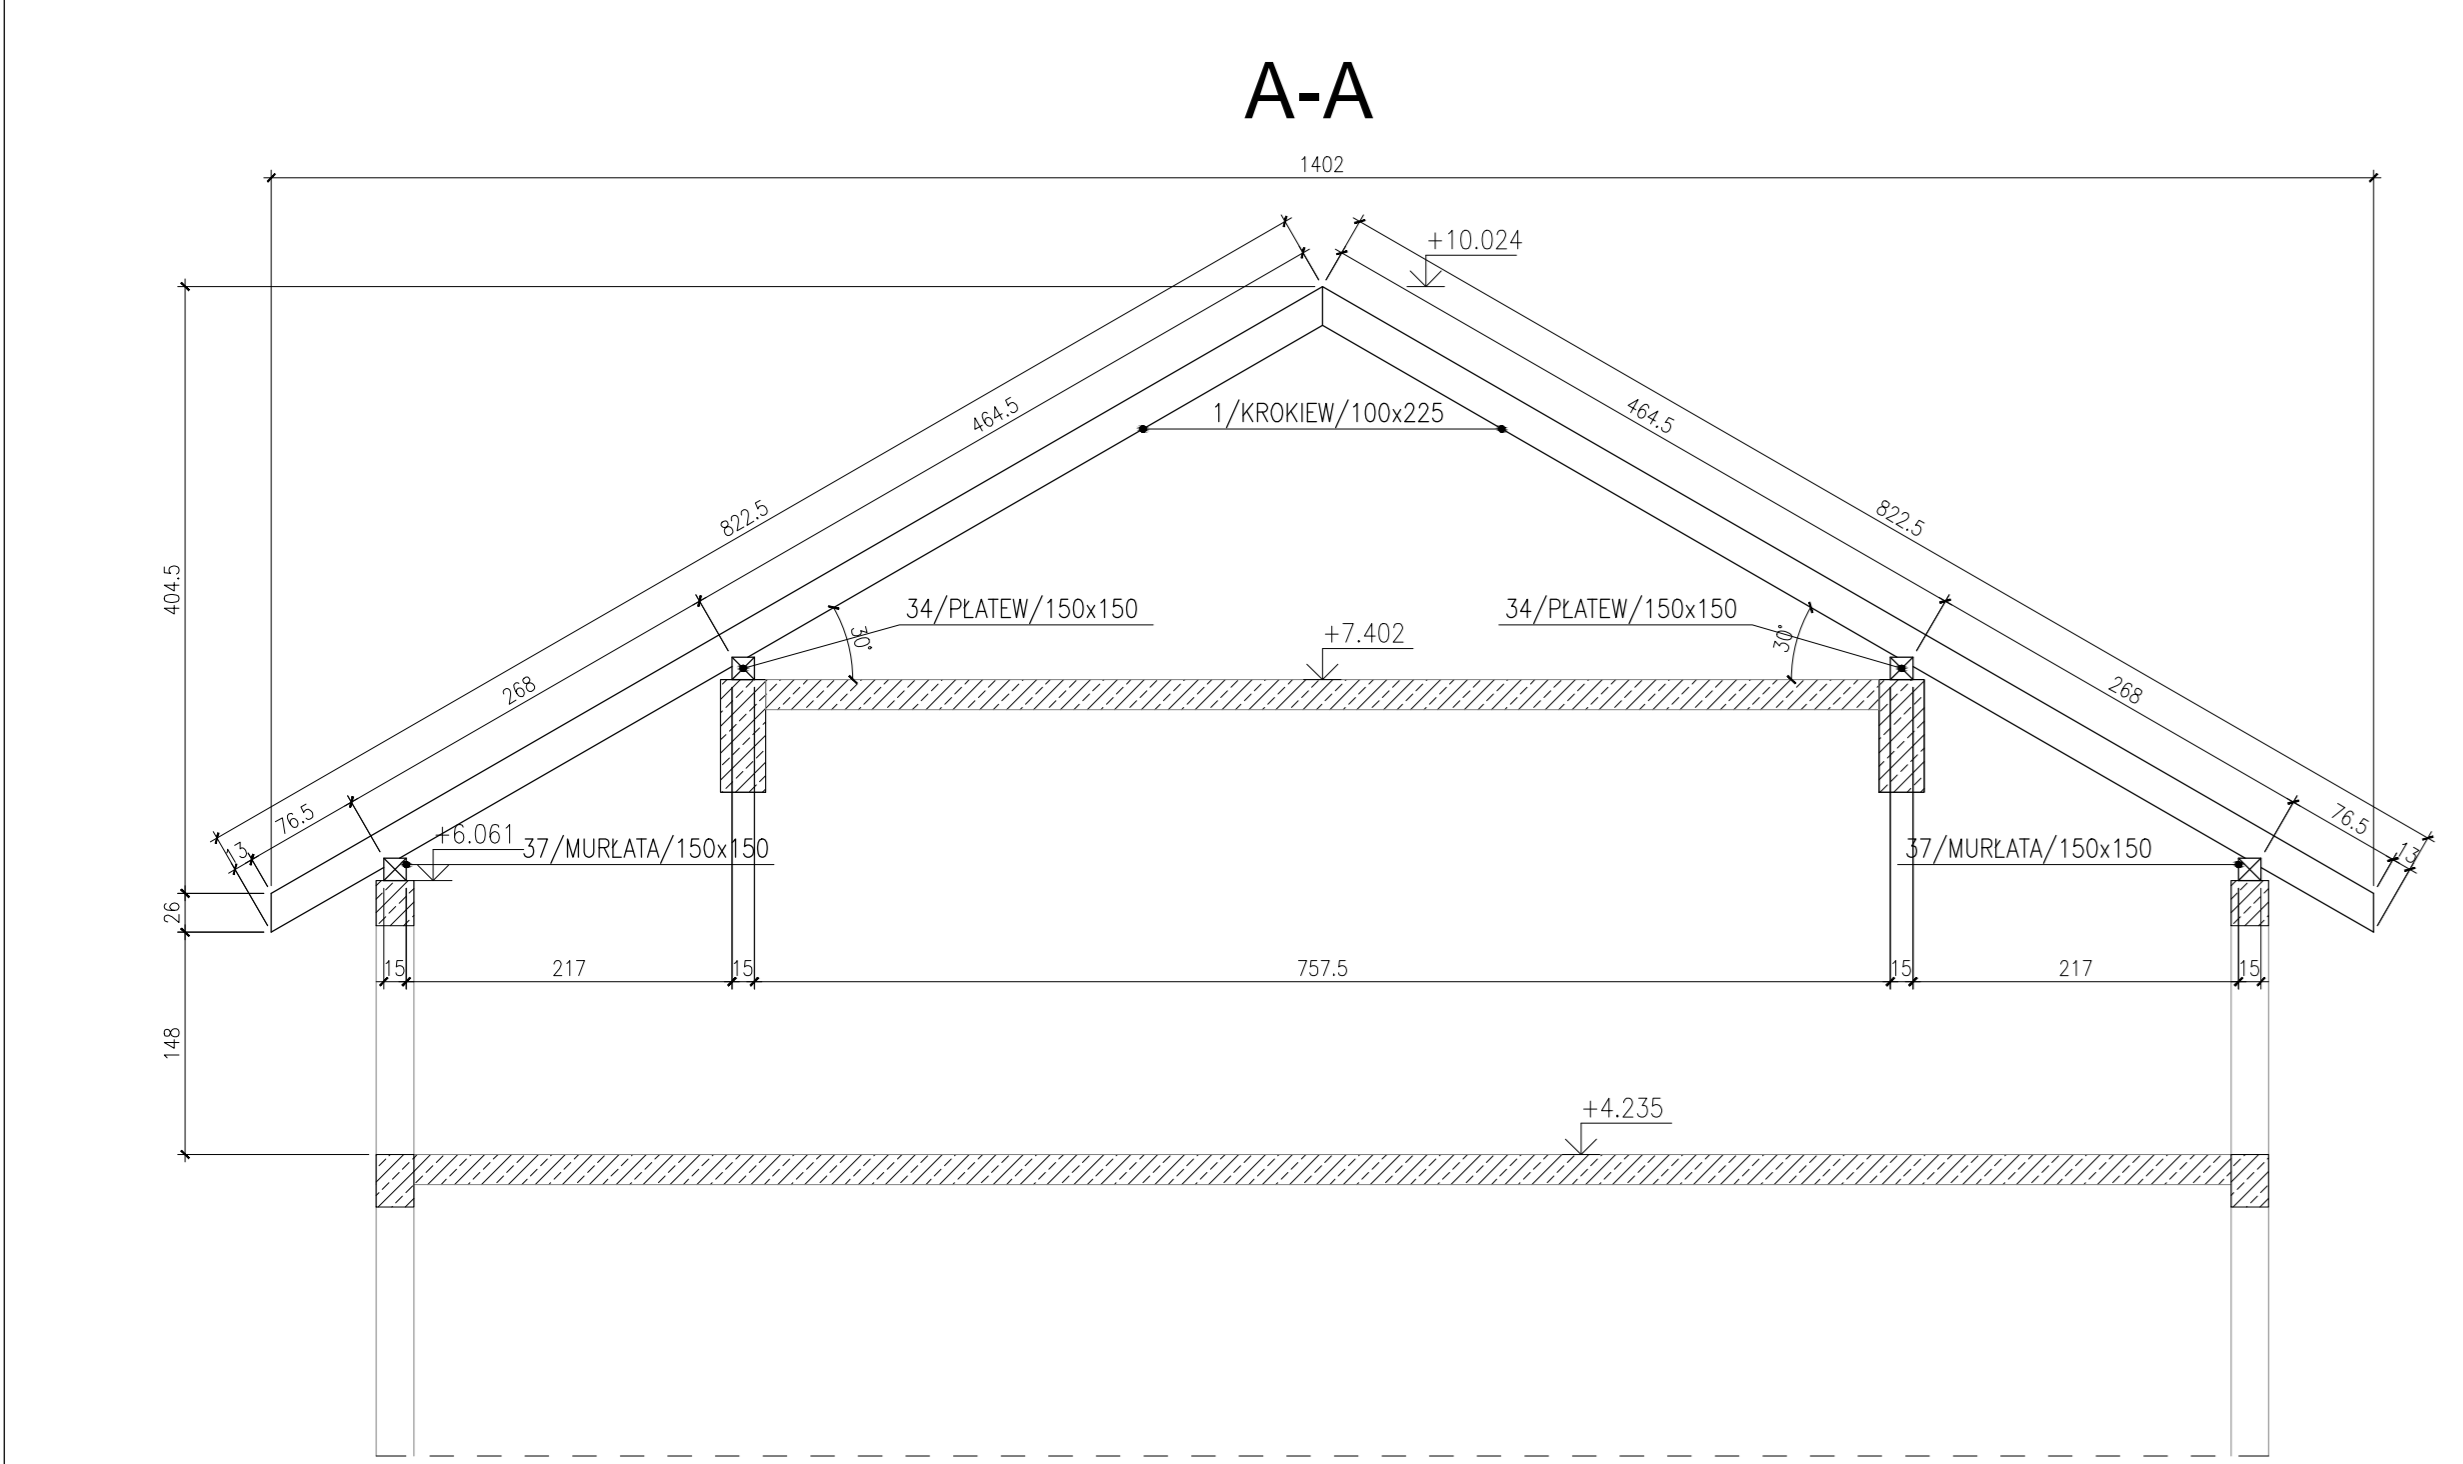

TEMAT: ROZBUDOWA BUDYNKU LICEUM PLASTYCZNEGO  
 LOKALIZACJA: GRONÓWO GÓRNE, GMINA ELBLĄG  
 UL. SZAFIROWA 12, 82-310 ELBLĄG, DZIAŁKA NR 49/1  
 INWESTOR: LICEUM PLASTYCZNE W GRONÓWIE GÓRNYM,  
 UL. SZAFIROWA 12, 82-310 ELBLĄG  
 BRANŻA: KONSTRUKCJA STADIUM: PROJEKT BUDOWLANY  
 WIĘZBA DACHOWA

PROJ.  
 inż. Marcin Ziemia upr. WAM/0069/POOK/10  
 SPR.  
 inż. Stanisław Kołodziejek upr. 1115/EJ/87  
 SKALA 1:50 DATA OPRACOWANIA: WRZESIEŃ 2017 NR RYS. 4