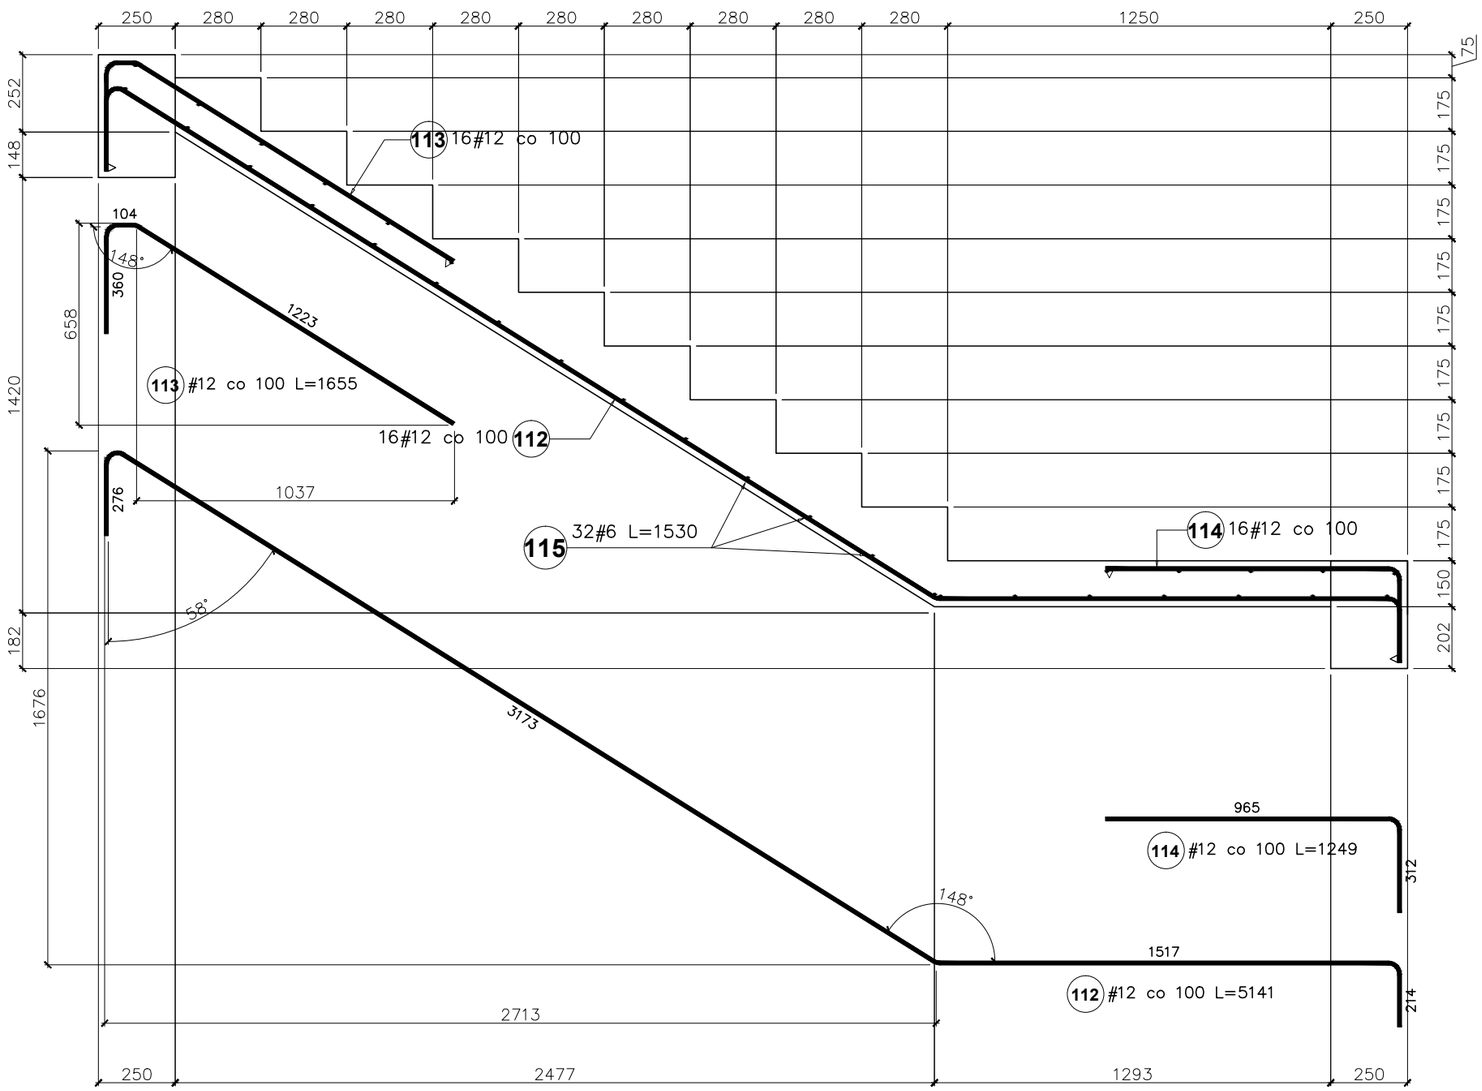

Elementy		Nr pręta	Średnica	Długość (m)	Ilość prętów		Długość całkowita pręta (m)	
Nazwa	Ilość				w elemencie	ogółem	A–IIIN	
							# 6	# 12
Sch1.4	1	112	12	5,14	16	16		82,26
		113	12	1,66	16	16		26,48
		114	12	1,25	16	16		19,98
		115	6	1,53	32	32	48,96	
Długość wg średnic (m)							49	129
Masa 1 m pręta (kg/m)							0,22	0,89
Masa łączna wg średnic (kg)							10,87	114,30
Masa łączna wg gatunku stali (kg)							125,17	
Ogółem (kg)							125,17	

Beton B30; Stal A–IIIN

Uwagi:

1. Usytuowanie elementu wg rys. nr 1, 2, 3
2. Rozpatrywać wraz z rysunkami pozostałych elementów konstrukcji
3. Przed zabetonowaniem umieścić w elemencie zbrojenie startowe elementów konstrukcji połączonych z bieżącym elementem.
4. Pręty zmierzono po zewnętrznym obrysie

Poz. Sch1.4/schody
Ilość: 1szt

TEMAT: ROZBUDOWA BUDYNKU LICEUM PLASTYCZNEGO	
LOKALIZACJA: GRONOWO GÓRNE, GMINA ELBLĄG UL. SZAFIROWA 12, 82-310 ELBLĄG, DZIAŁKA NR 49/1	
INWESTOR: LICEUM PLASTYCZNE W GRONOWIE GÓRNYM, UL. SZAFIROWA12, 82-310 ELBLĄG	
BRANŻA: KONSTRUKCJA	**STADIUM: PROJEKT BUDOWLANY**
POZ. SCH 1.4	
PROJ. **inż. Marcin Ziemba upr. WAM/0069/POOK/10**	**PODPIS:**
SPR. **inż. Stanisław Kołodziejek upr. 1115/El/87**	
SKALA 1:20	**DATA OPRACOWANIA:** **WRZESIEŃ 2017**	**NR RYS.** 15