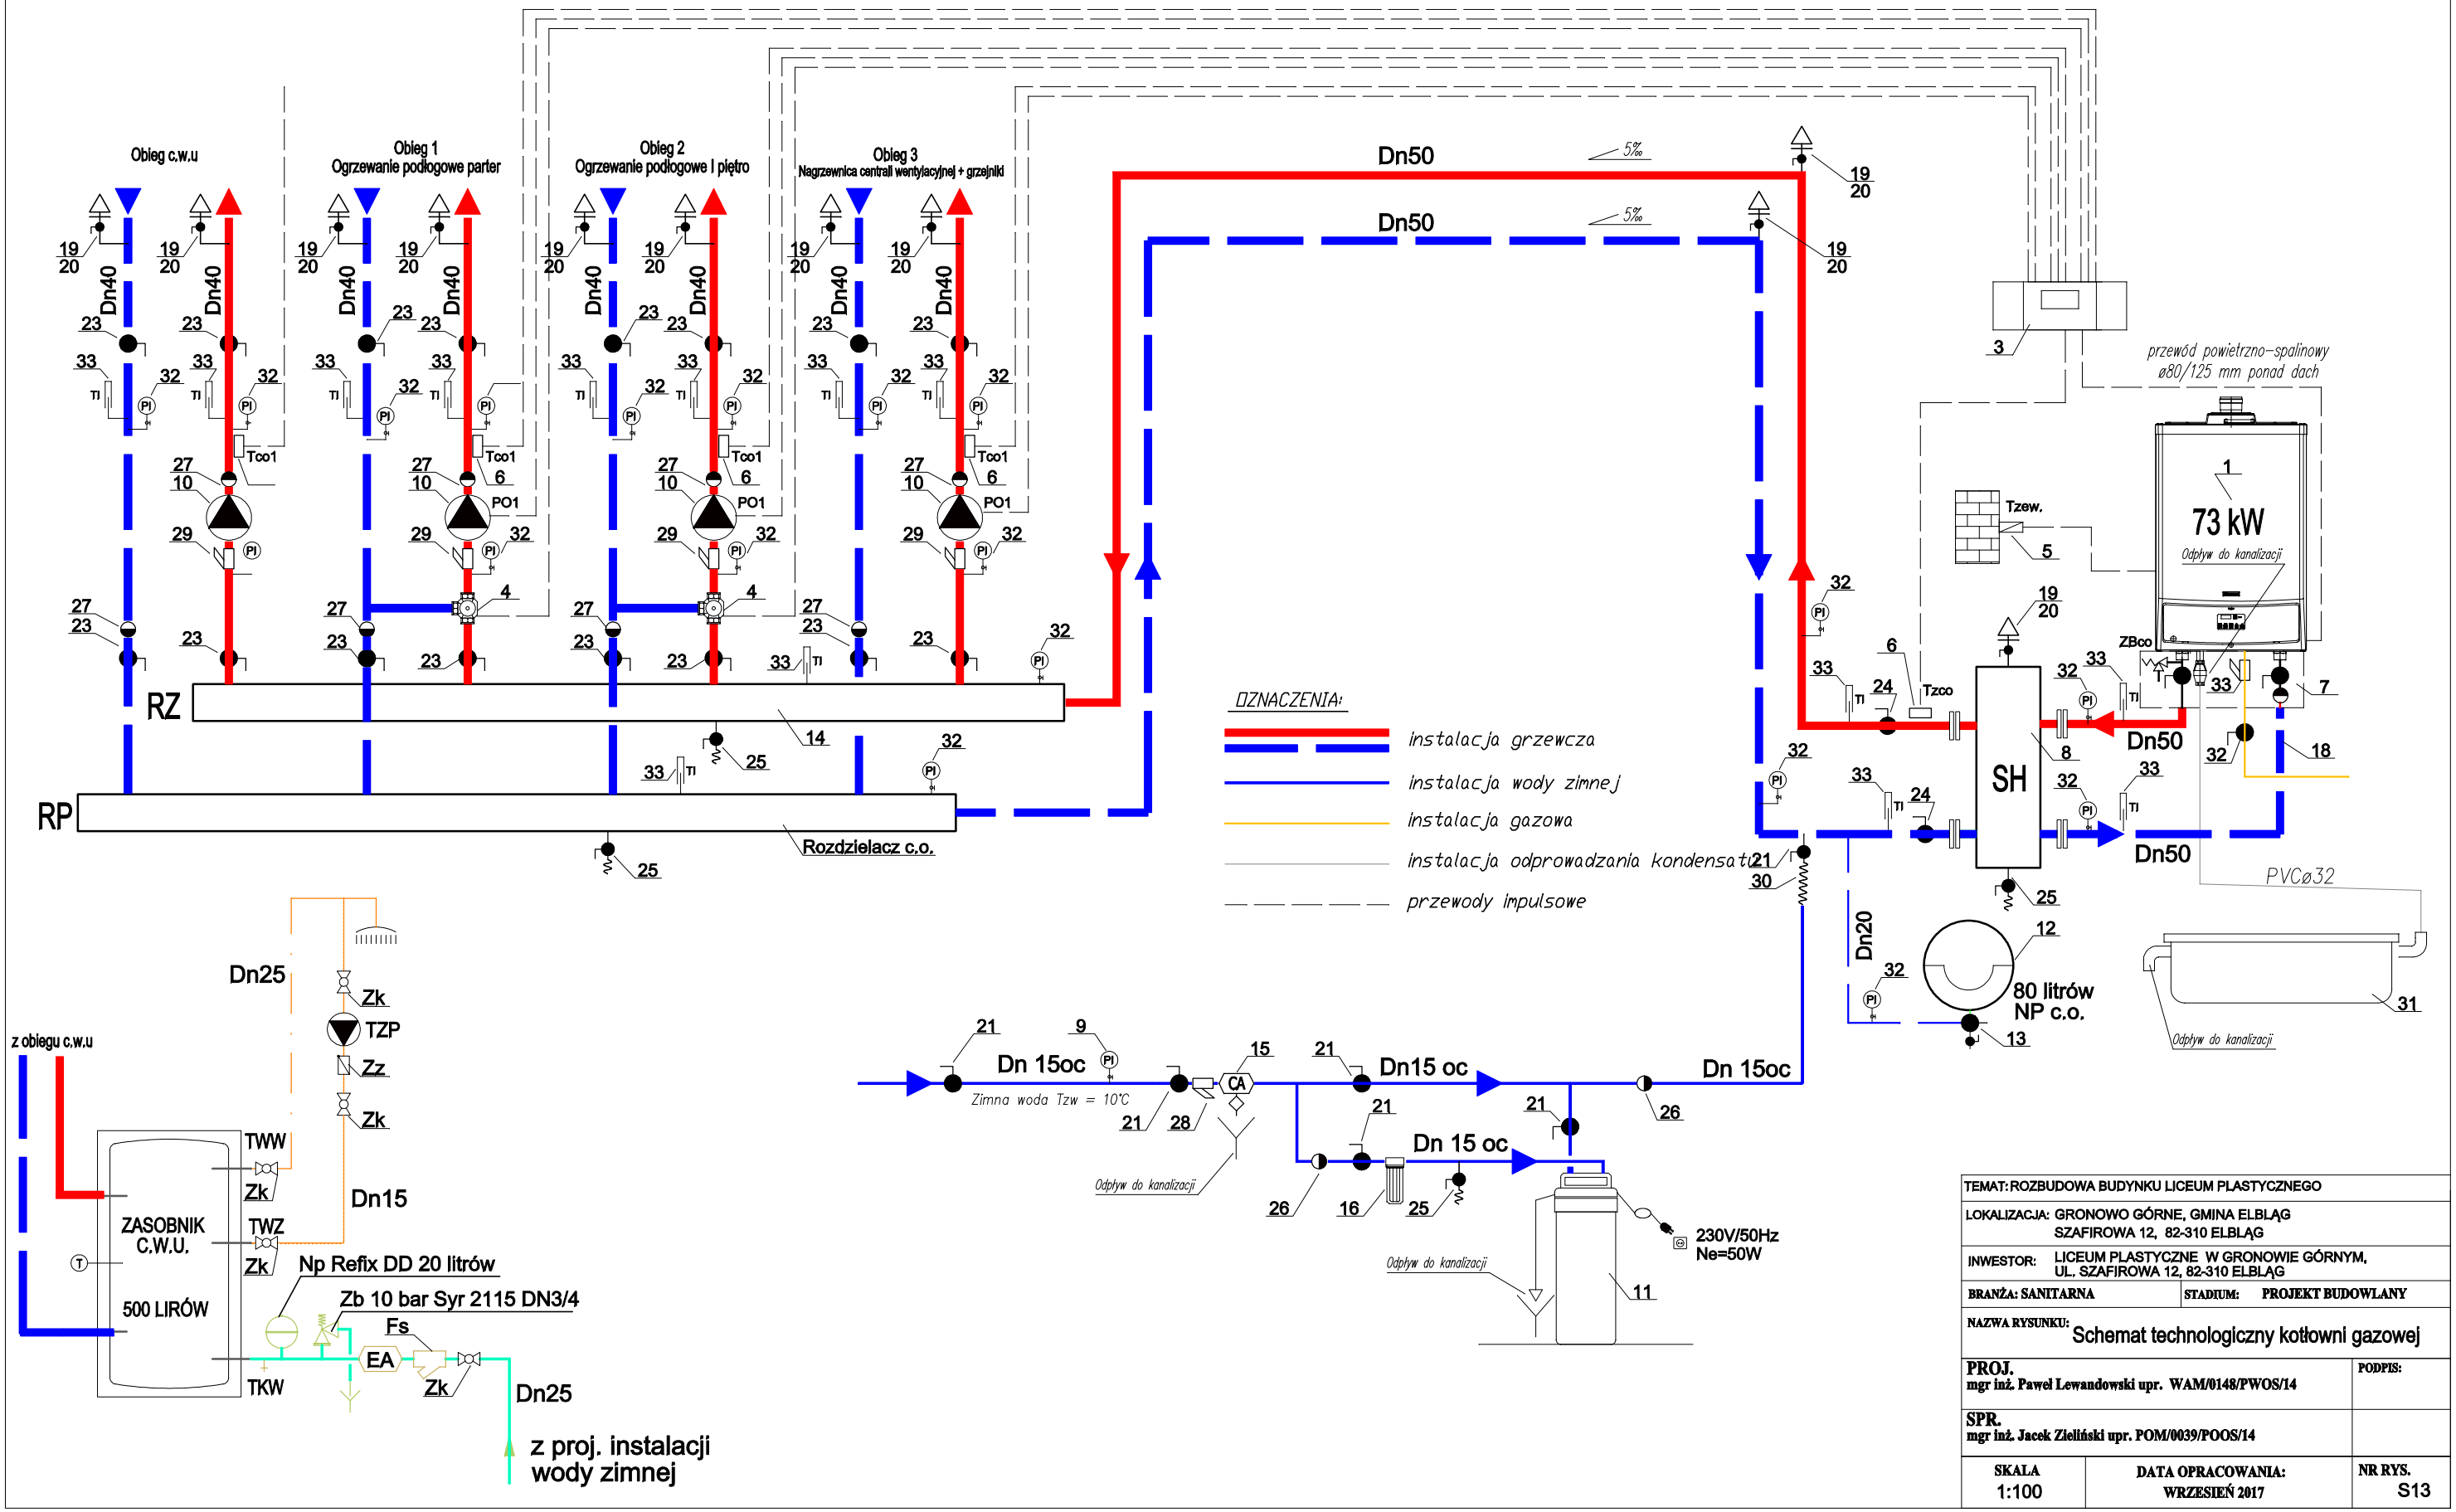

TEMAT: ROZBUDOWA BUDYNKU LICEUM PLASTYCZNEGO		
LOKALIZACJA: GRONOWO GÓRNE, GMINA ELBLĄG SZAFIROWA 12, 82-310 ELBLĄG		
INWESTOR: LICEUM PLASTYCZNE W GRONOWIE GÓRNYM, UL. SZAFIROWA 12, 82-310 ELBLĄG		
BRANŻA: SANITARNA	STADIUM: PROJEKT BUDOWLANY	
NAZWA RYSUNKU: Schemat technologiczny kotłowni gazowej		
PROJ. mgr inż. Paweł Lewandowski upr. WAM/0148/PWOS/14		PODPIS:
SPR. mgr inż. Jacek Zieliński upr. POM/0039/POOS/14		
SKALA 1:100	DATA OPRACOWANIA: WRZESIEŃ 2017	NR RYS. S13