


Wewnętrzna instalacja gazowa

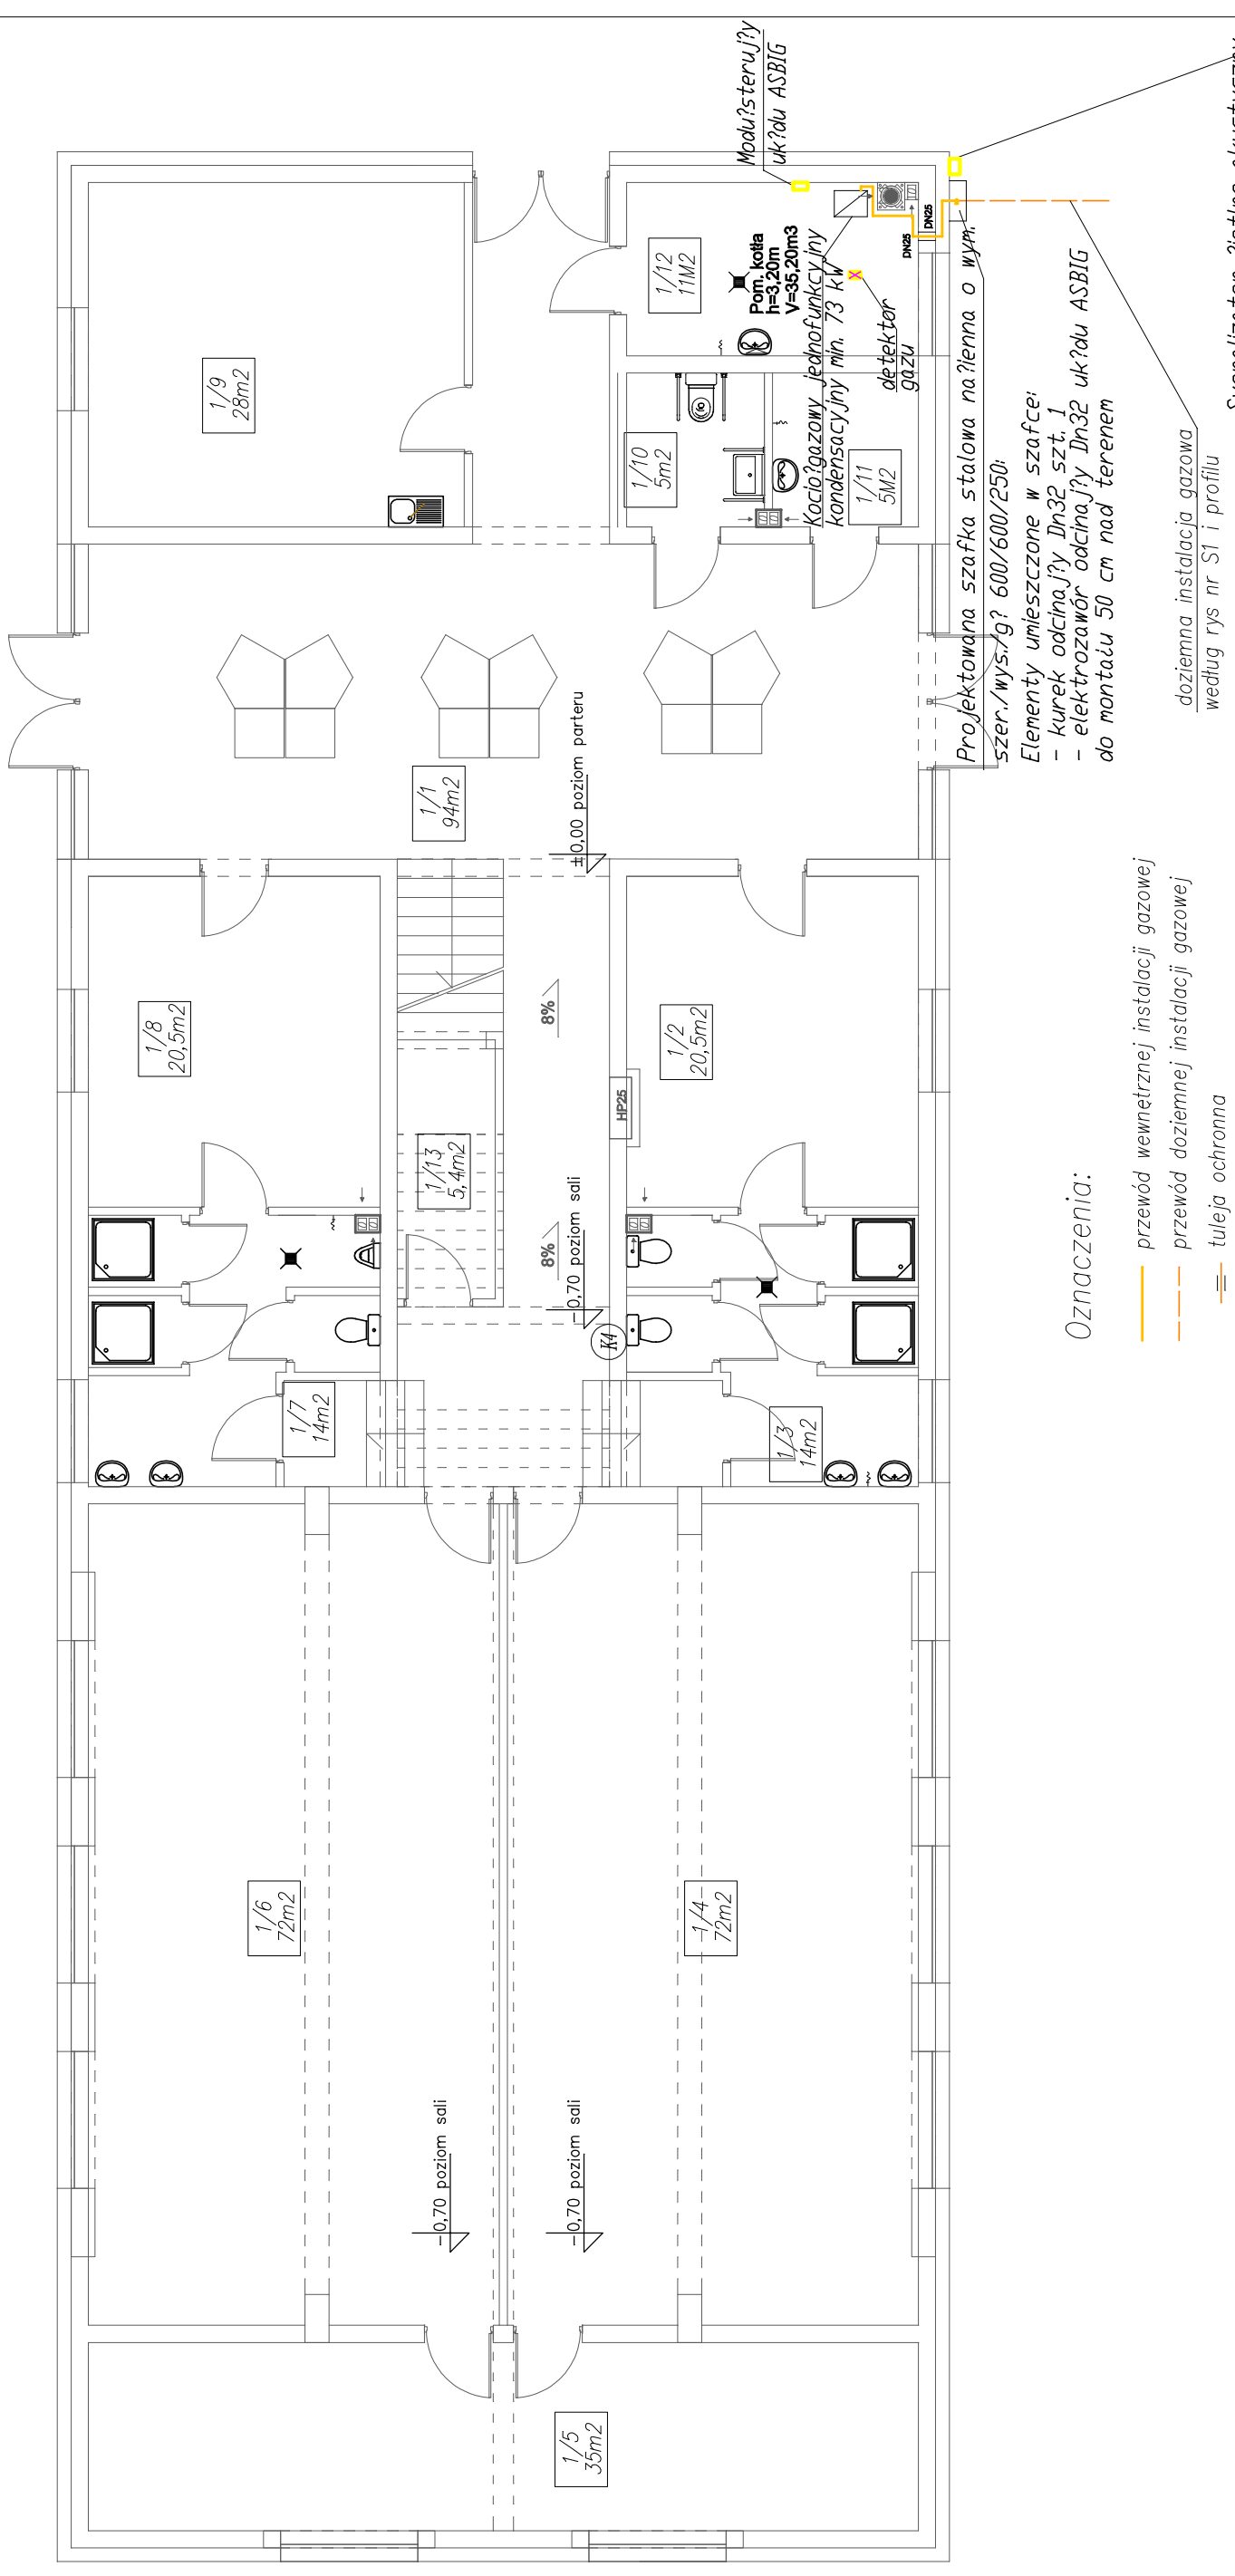

Oznaczenia:

- przewód wewnętrznej instalacji gazowej
- - - przewód doziemnej instalacji gazowej
- = tuleja ochronna
- 40** oznaczenie przewodów ze stali czarnej bez szwu

UWAGA: Przewody rozprowadzające instalację gazową w budynku wykonać z rur stalowych czarnych bez szwu

Projektowana szafka stalowa na?lenna o wymi: szer./wys./g? 600/600/250:
Elementy umieszczone w szafce:
- kurek odcina?y Dn32 szt. 1
- elektrozawór odcina?y Dn32 uk?du ASBIG do montażu 50 cm nad terenem

doziemna instalacja gazowa według rys nr S1 i profilu

Sygnalizator ?ietno-akustyczny min. 3,0 m nad posadzk?v?

BILANS POWIERZCHNI PARTERU		BILANS POWIERZCHNI PARTERU			
NR	NAZWA POMIESZCZENIA	POW.M2	NR	NAZWA POMIESZCZENIA	POW.M2
1/1	KOMUNIKACJA	94	1/8	SZATNIA MĘSKA	20,5
1/2	SZATNIA DAMSKA	20,5	1/9	MAGAZYN	28
1/3	TOALETY	14	1/10	WC NIEPEŁNOSPRAWNYCH	5
1/4	SALA GIMASTYCZNA	72	1/11	POM. PORZADKOWE	5
1/5	MAGAZYNEK	35	1/12	KOTŁOWNIA	11
1/6	SALA GIMASTYCZNA	72	1/13	MAGAZYNEK	5,4
1/7	TOALETY	14		RAZEM PARTER	396,4

TEMAT: BUDOWA BUDYNKU LICEUM PLASTYCZNEGO	
LOKALIZACJA: GRONOWO GÓRNE, GMINA ELBLĄG SZAFIROWA 12, 82-310 ELBLĄG	
INWESTOR: LICEUM PLASTYCZNE W GRONOWIE GÓRNYM, UL. SZAFIROWA 12, 82-310 ELBLĄG	
BRANŻA: SANITARNIA	STADIUM: PROJEKT BUDOWLANY
NAZWA RYSUNKU: Wewnętrzna instalacja gazowa Aksonometria instalacji gazowej	
PROJ. mgr inż. Paweł Lennandowski upr. WAM/0148/PWOS/14	PODPIS:
SPR. mgr inż. Jacek Zieliński upr. POM/0039/POOS/14	
SKALA 1:100	DATA OPRACOWANIA: WRZEŚNIEN 2017
	NR RYS. S14