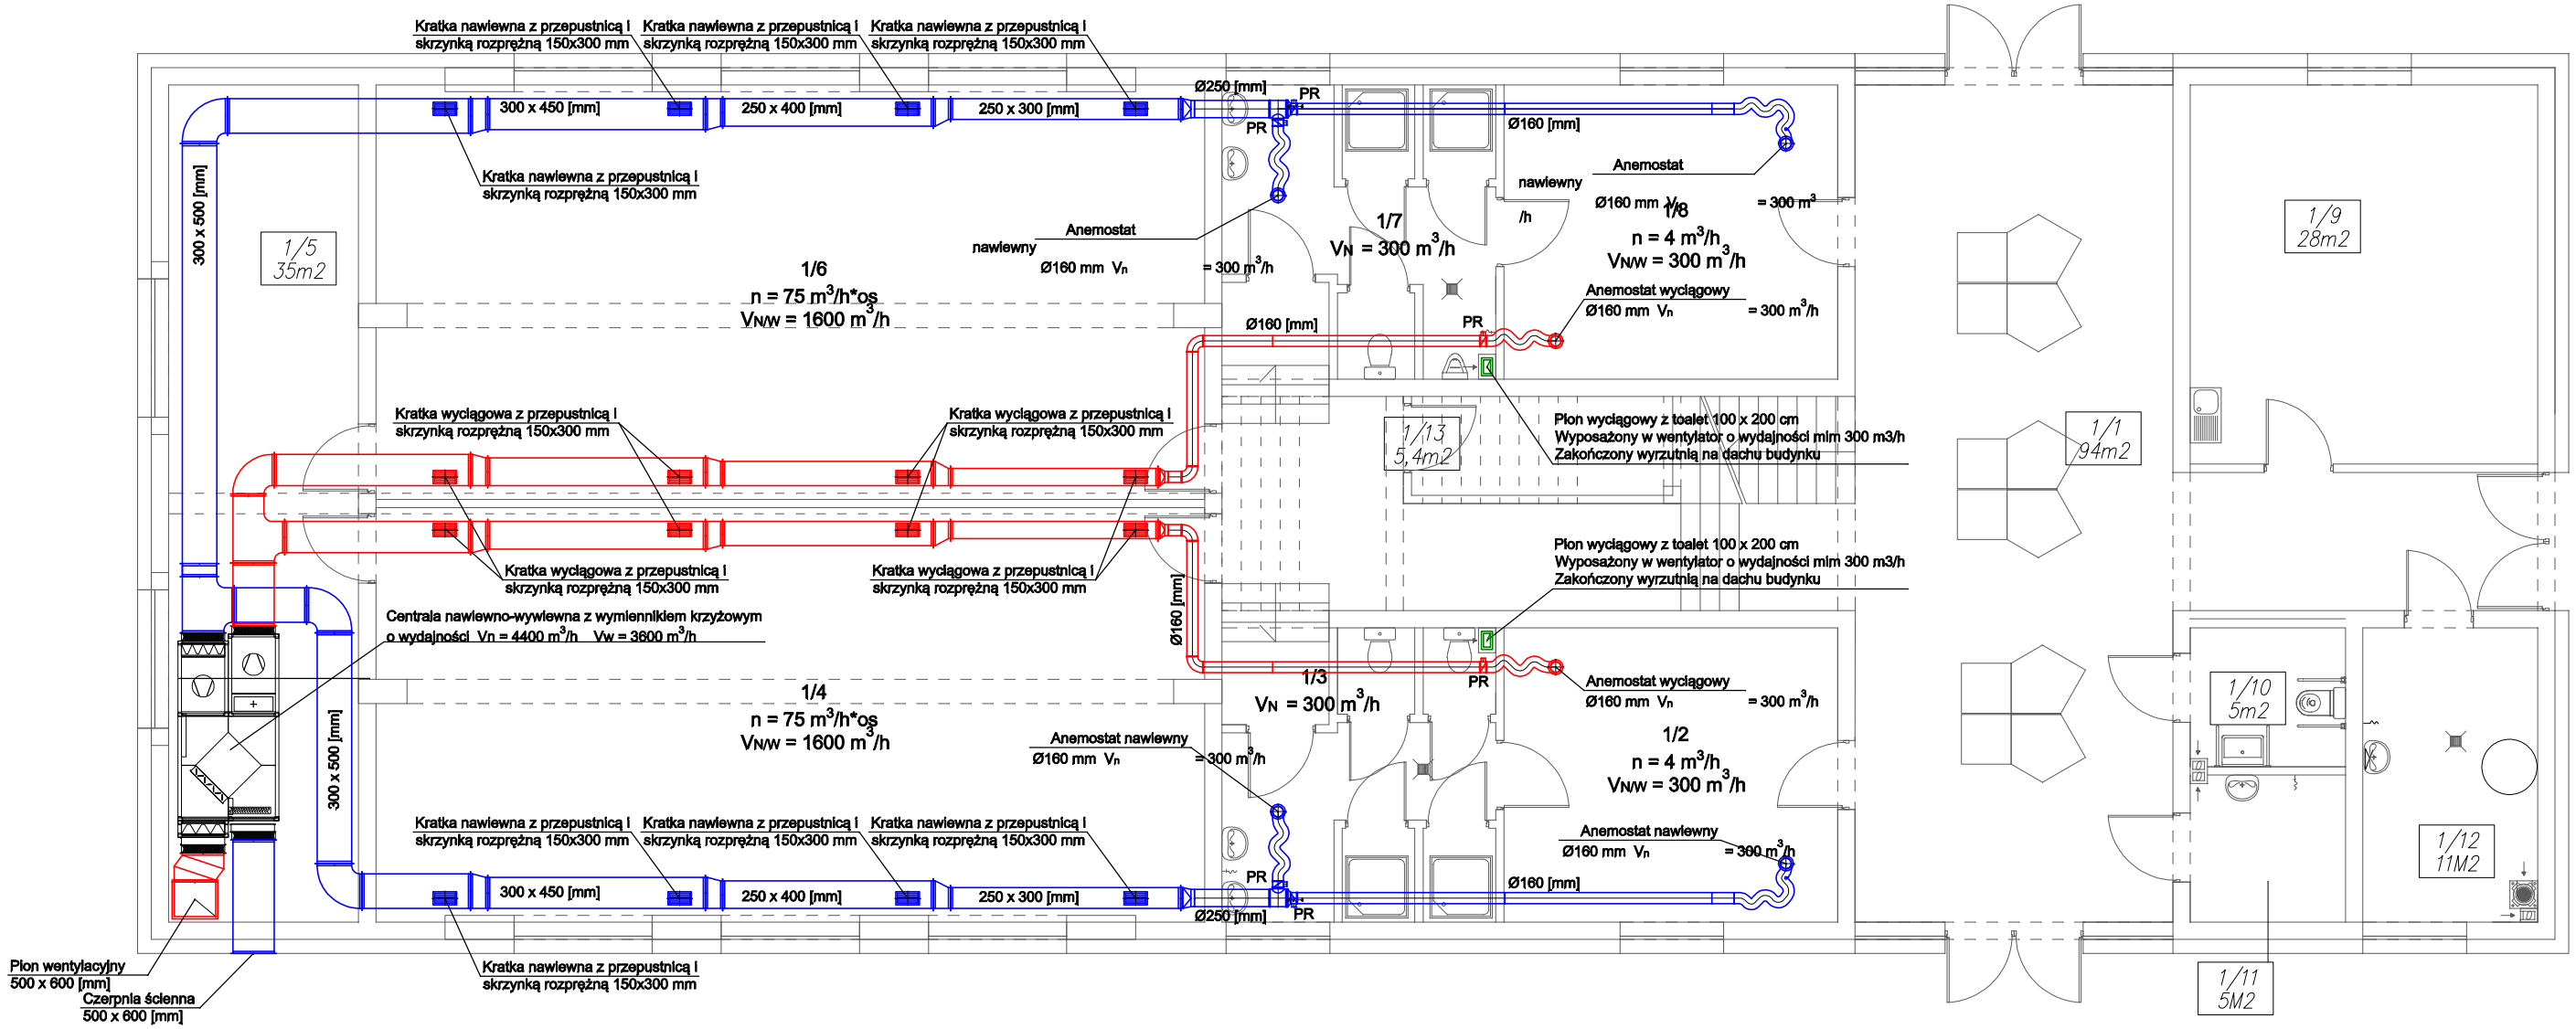

Oznaczenia:

- przewody nawiewne
- przewody wyciągowe
- przewody wyciągowe z toalet
- PR — przepustnica regulacyjna

UWAGA: Przewody rozprowadzające instalację gazową w budynku wykonać z rur stalowych łączonych przez spawanie

BILANS POWIERZCHNI PARTERU			BILANS POWIERZCHNI PARTERU		
NR	NAZWA POMIESZCZENIA	POW.M2	NR	NAZWA POMIESZCZENIA	POW.M2
1/1	KOMUNIKACJA	94	1/8	SZATNIA MĘSKA	20,5
1/2	SZATNIA DAMSKA	20,5	1/9	MAGAZYN	28
1/3	TOALETY	14	1/10	WC NIEPEŁNOSPRAWNYCH	5
1/4	SALA GIMASTYCZNA	72	1/11	POM. PORZADKOWE	5
1/5	MAGAZYNEK	35	1/12	KOTŁOWNIA	11
1/6	SALA GIMASTYCZNA	72	1/13	MAGAZYNEK	5,4
1/7	TOALETY	14		RAZEM PARTER	396,4

TEMAT: BUDOWA BUDYNKU LICEUM PLASTYCZNEGO		
LOKALIZACJA: GRONOWO GÓRNE, GMINA ELBLĄG SZAFIROWA 12, 82-310 ELBLĄG		
INWESTOR: LICEUM PLASTYCZNE W GRONOWIE GÓRNYM, UL. SZAFIROWA 12, 82-310 ELBLĄG		
BRANŻA: SANITARNA	STADIUM: PROJEKT BUDOWLANY	
NAZWA RYSUNKU: RZUT PARTERU WENTYLACJA MECHANICZNA		
PROJ. mgr inż. Paweł Lewandowski upr. WAM/0148/PWOS/14		PODPIS:
SPR. mgr inż. Jacek Zieliński upr. POM/0039/POOS/14		
SKALA 1:100	DATA OPRACOWANIA: WRZESIEŃ 2017	NR RYS. S18