Legenda:

K - 2x gniazdo komputerowe typu DATA

- gniazdo RJ 45

- przewód UTP 5e

- kamera wizyjna

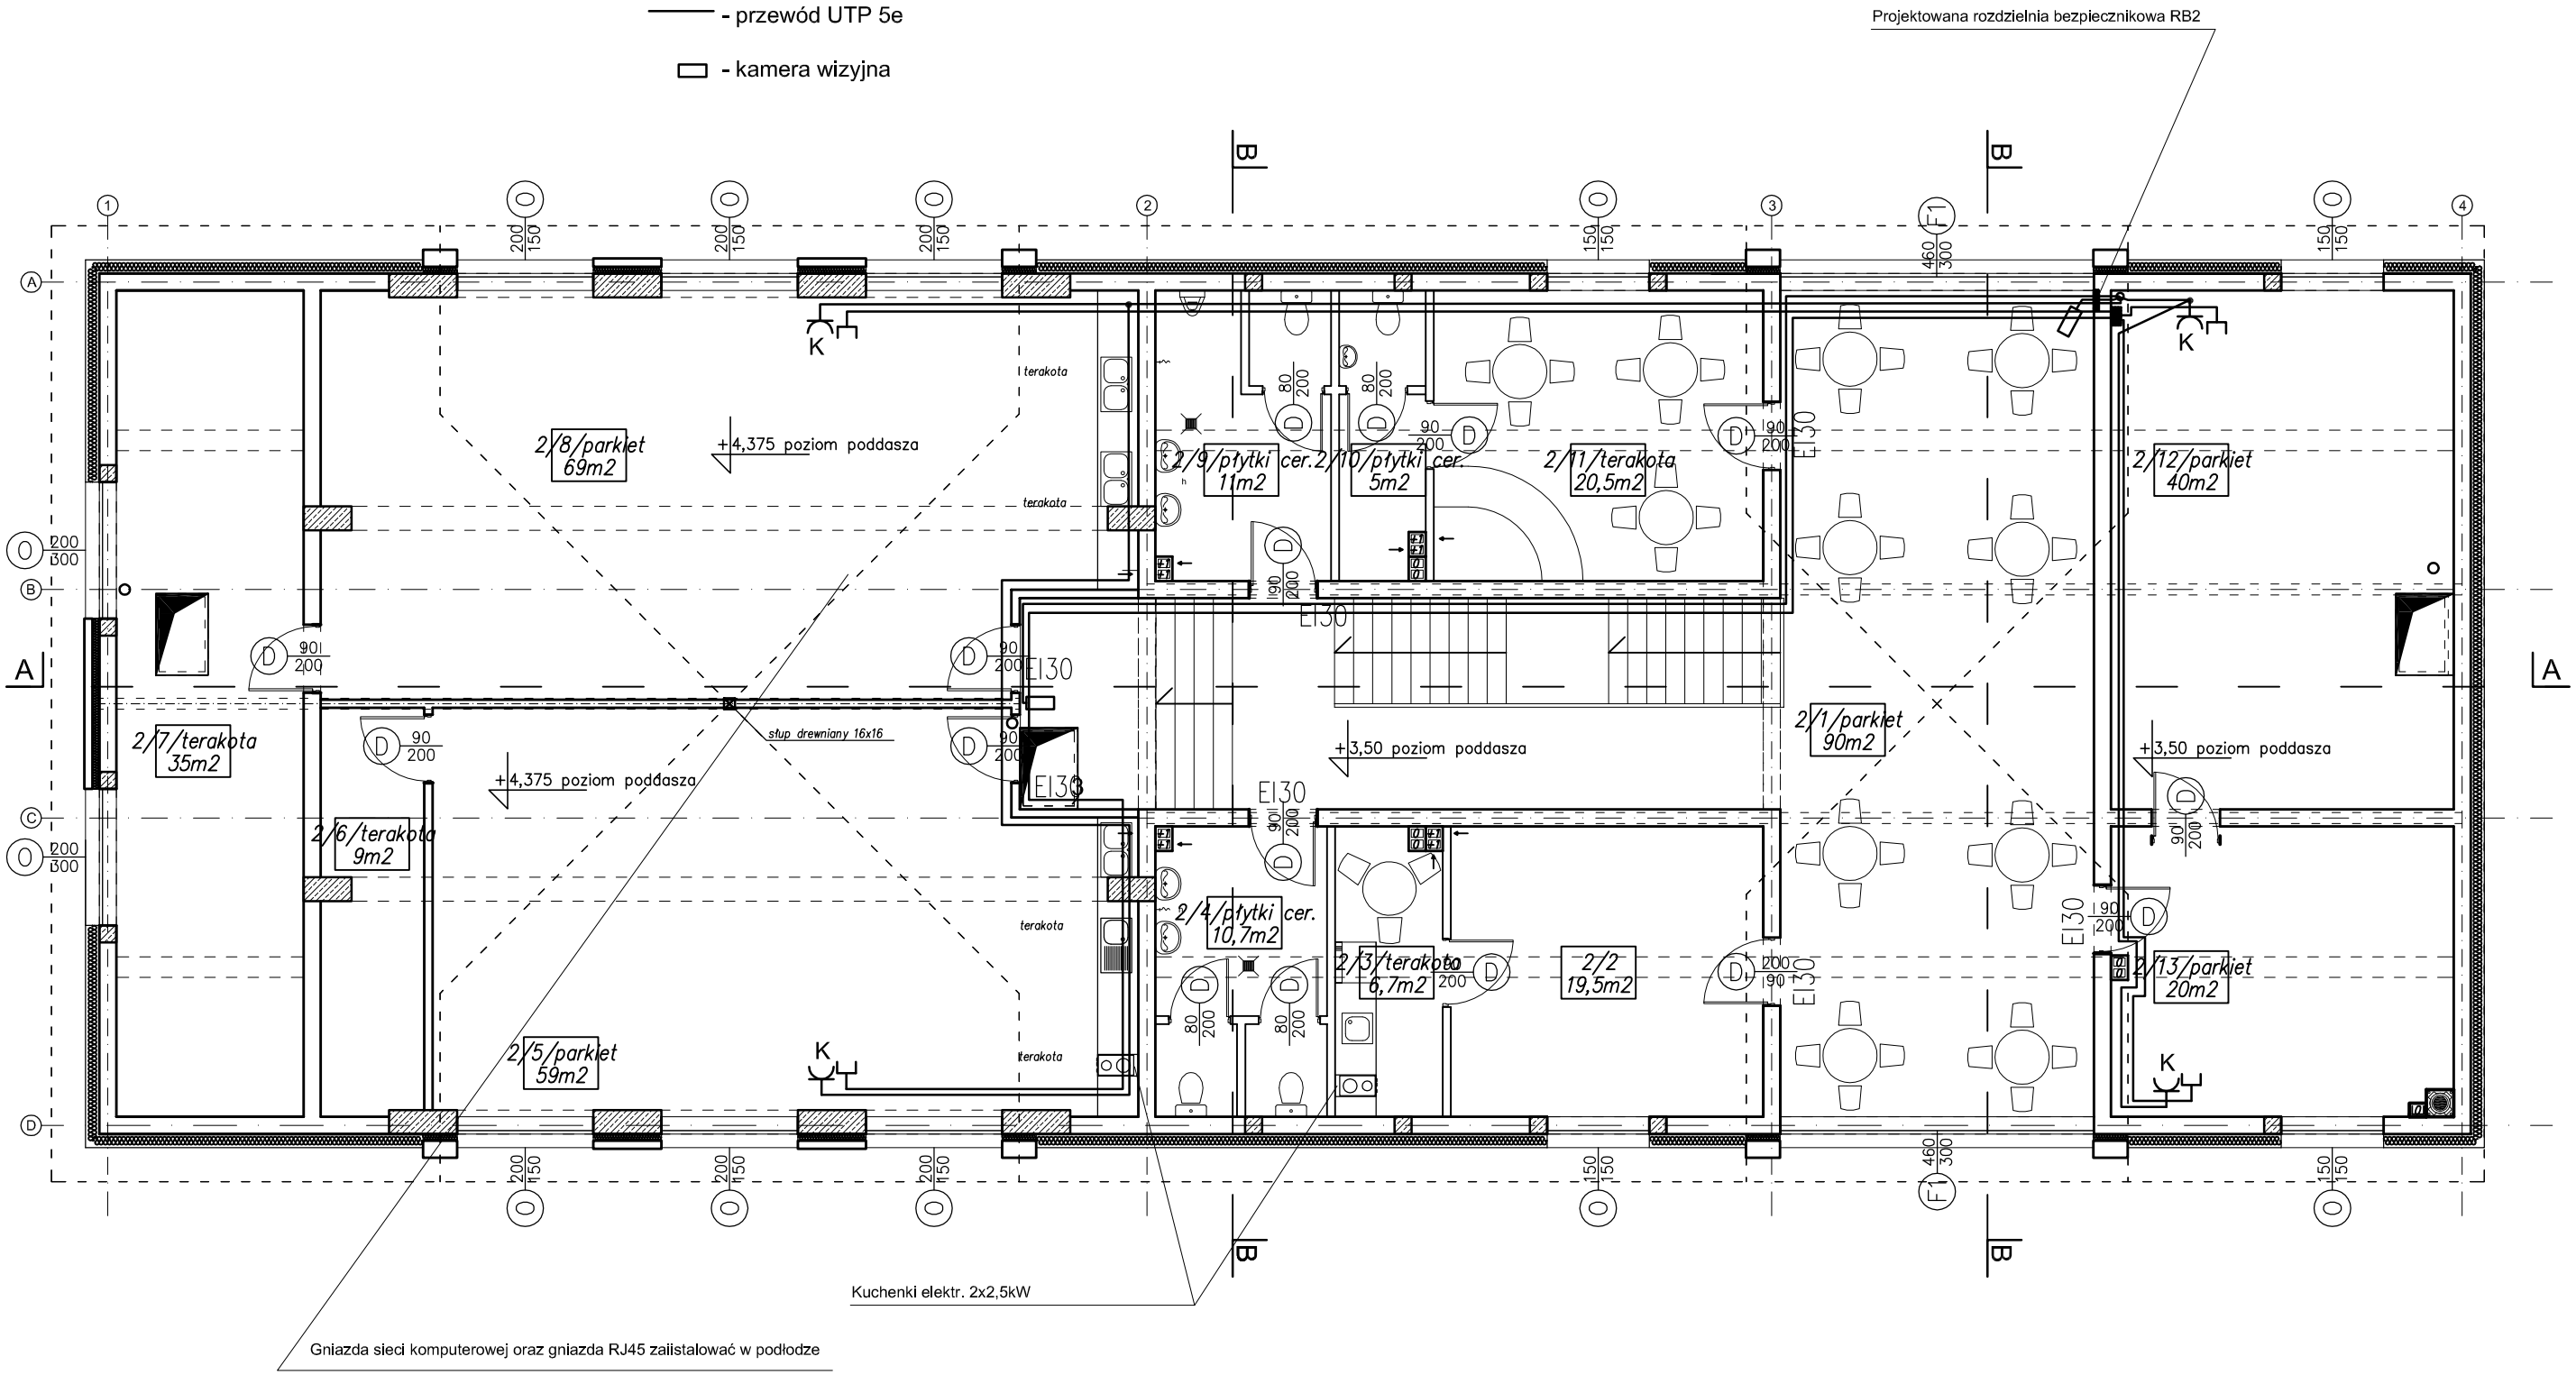

BILANS POWIERZCHNI PODDASZA			BILANS POWIERZCHNI PODDASZA		
NR	NAZWA POMIESZCZENIA	POW.M2	NR	NAZWA POMIESZCZENIA	POW.M2
2/1	KOMUNIKACJA	90	2/8	SALA MALARSTWA	69
2/2	POKÓJ NAUCZYCIELI	19,5	2/9	TOALETY	11
2/3	ZAPLECZE	6,7	2/10	WC	5
2/4	TOALETY	10.7	2/11	POM. GASTRONOMICZNE	20,5
2/5	SALA CHEMICZNA	59	2/12	PRACOWNIA	40
2/6	MAGAZYNEK	9	2/13	PRACOWNIA	20
2/7	MAGAZYNEK	35		RAZEM PODDASZE	395,4

TEMAT: ROZBUDOWA BUDYNKU LICEUM PLASTYCZNEGO	
LOKALIZACJA: GRONOWO ELBLĄSKIE, GMINA ELBLĄG SZAFIROWA 12	
INWESTOR: ZESPÓŁ SZKÓŁ W GRONOWIE GÓRNYM, UL. BROWARNA12, 82-300 ELBLĄG	
BRANŻA: ELEKTRYCZNA	STADIUM: PROJEKT BUDOWLANY
NAZWA RYSUNKU: **RZUT PODDASZA**	
PROJ. inż. Tomasz Gajewski nr ewid. WAM/0059/PWOE/034	PODPIS:
SPR. mgr inż. Mirosław Żebiałowicz WAM/0065/PWOE/11	
SKALA 1:100	DATA OPRACOWANIA: WRZESIEŃ 2017	NR RYS. 7