Profil przyłącza wodociągowego

Skala 1:100/500

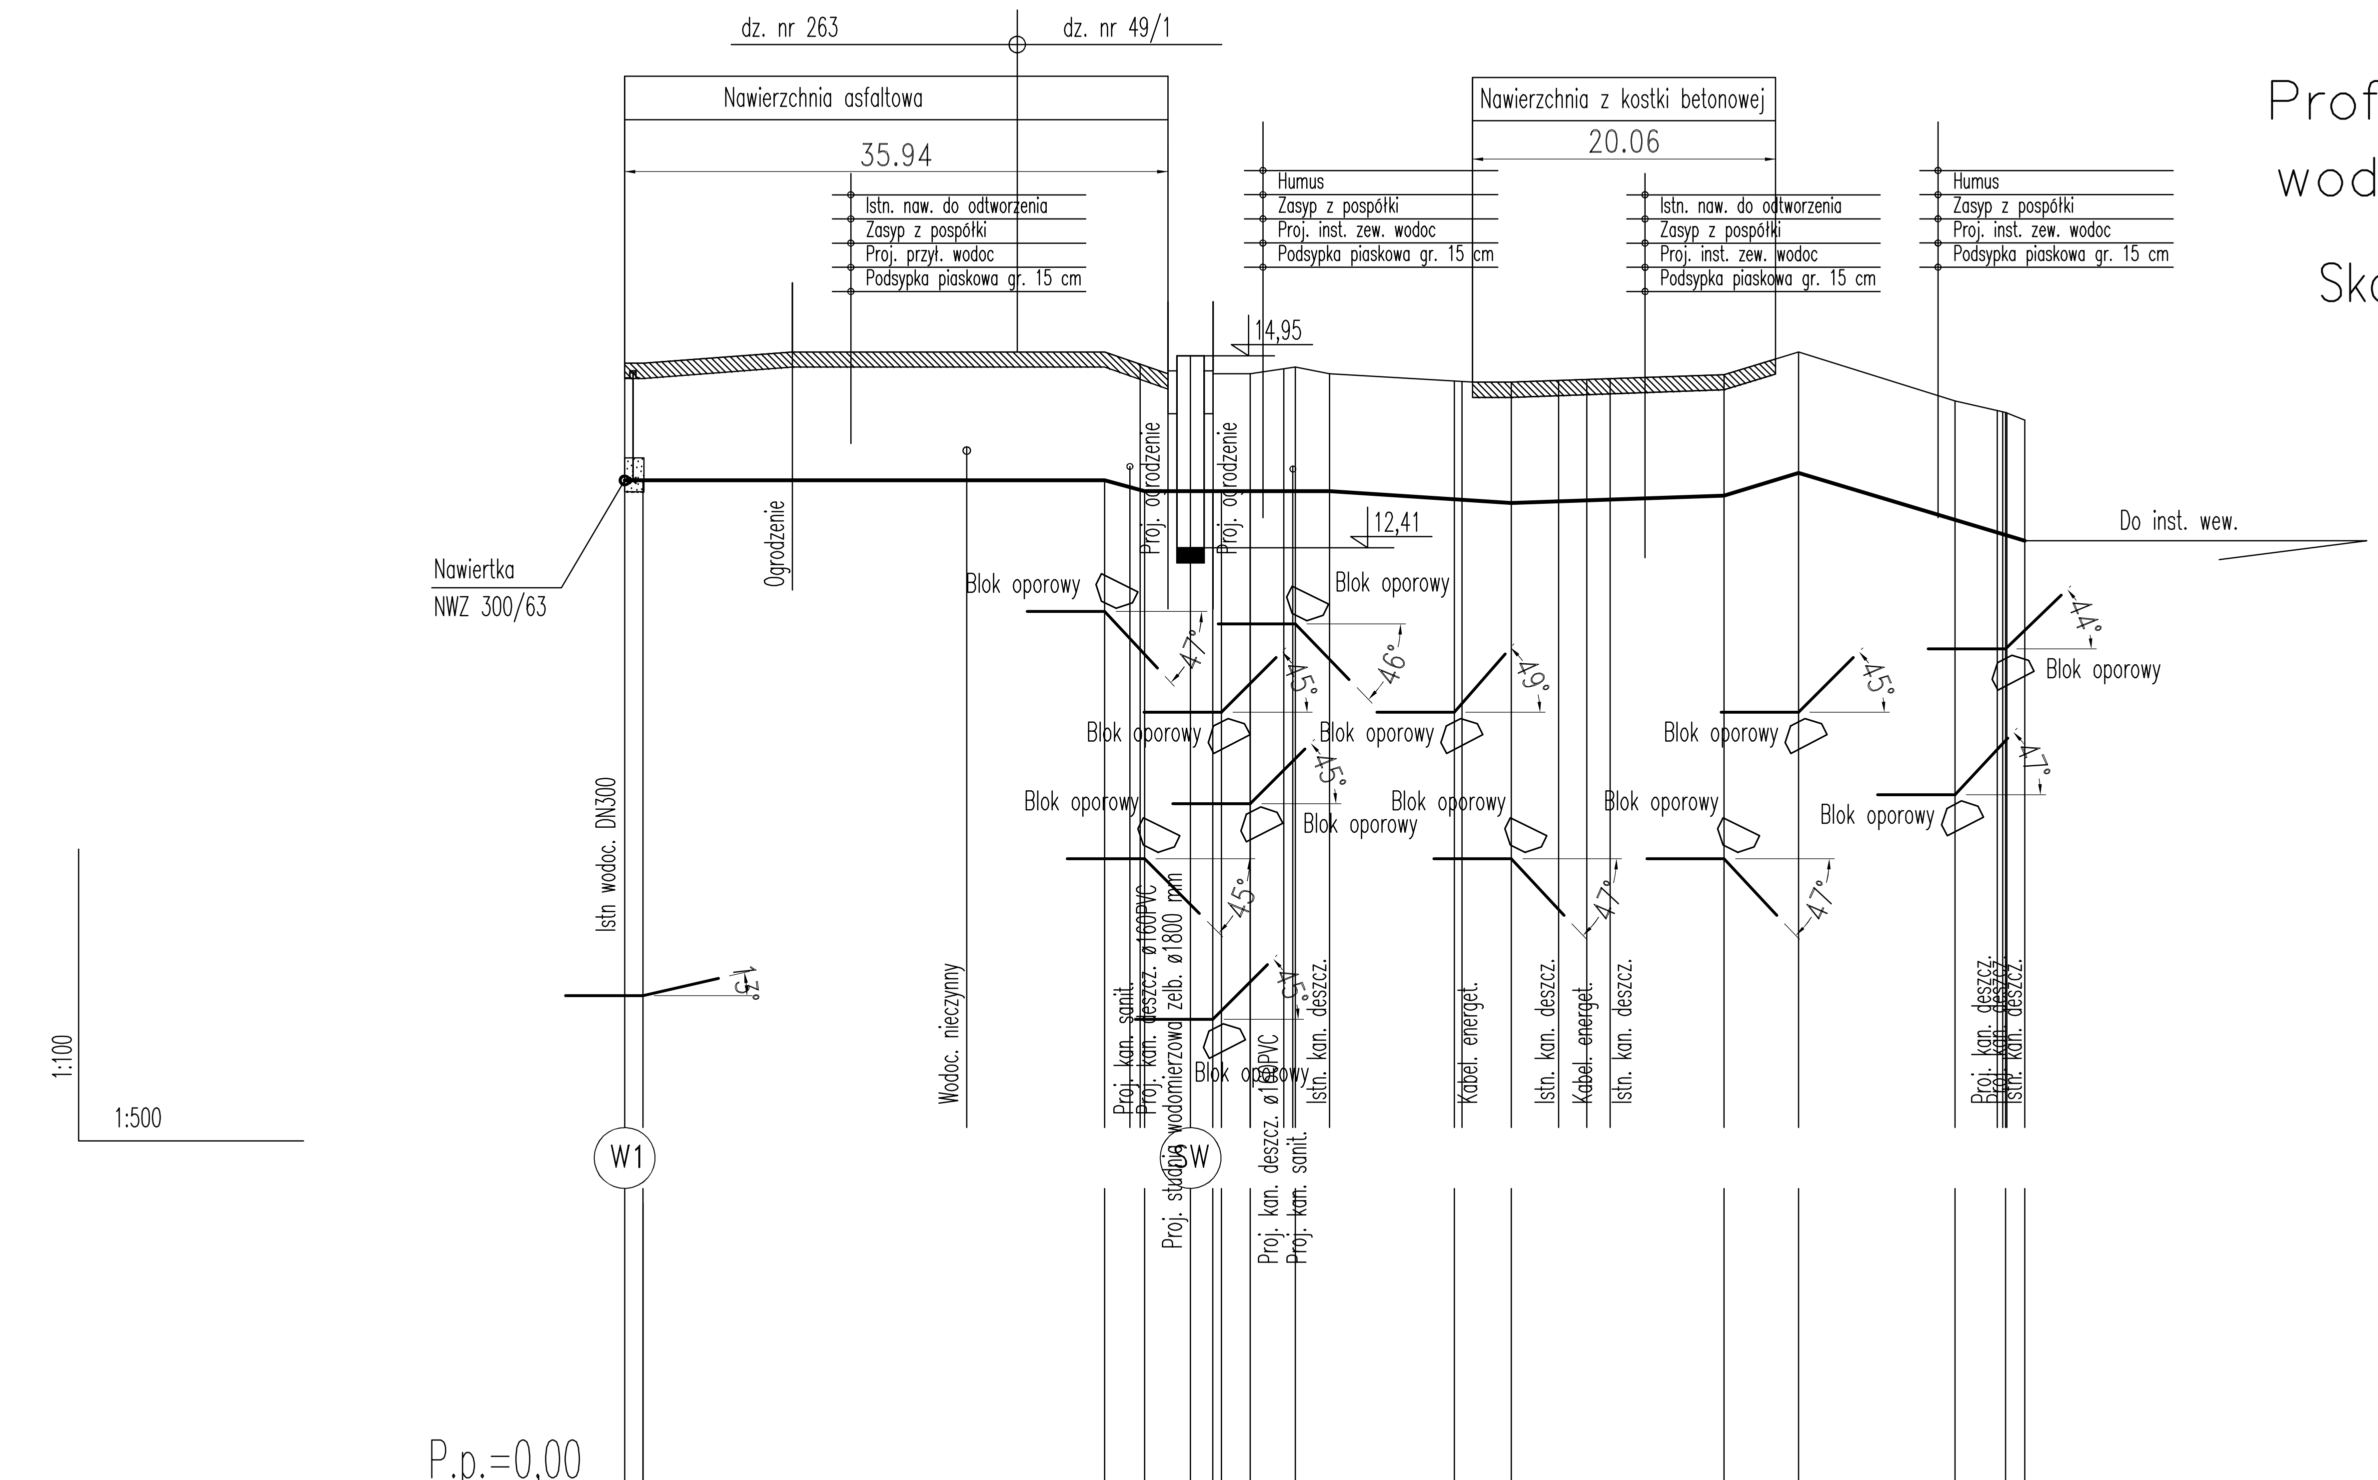

Rzędna istniejącego terenu	14,85	14,85	15,00	14,82	14,75	14,75	14,71	14,71	14,80	14,61	14,60	14,70	15,00	14,35	14,20	14,10
Rzędna osi proj. rurociągu	13,30	13,30	13,30	13,17	13,16	13,16	13,15	13,15	13,15	13,05	13,00	13,10	13,40	12,78	12,58	12,50
Zagłębienie osi proj. rurociągu	1,55	1,55	1,70	1,65	1,59	1,59	1,56	1,56	1,65	1,56	1,60	1,60	1,60	1,57	1,62	1,60
Hektometr i odległości	0	1,21	31,76	34,40	37,44	38,90	39,49	41,39	44,38	54,89	58,67	72,75	77,67	88,02	91,37	92,64

Proj. spadek kanału, odległość: i=0,00% L=31,76; i=4,92% L=2,64; i=0,30% L=5,09; i=0,00% L=4,89; i=1,11% L=14,29; i=0,71% L=14,08; i=6,1% L=4,92; i=6,01% L=14,97

Proj. średnica nominalna, materiał: PE 63x3,8 SDR17 PE100

Odległości: 31.76 | 2.64 | 5.09 | 4.89 | 14.29 | 14.08 | 4.92 | 14.97

PROJEKTOWNIA Paweł Lewandowski
ul. Reja 5; 82-300 Elbląg; tel. 603-837-071

Inwestor:	Liceum Plastyczne w Gronowie Górnym ul. Szafirowa 12; 82-310 Elbląg
Projekt:	PROJEKT ROZBUDOWY LICEUM PLASTYCZNEGO W GRONOWIE GÓRNYM ul. Szafirowa 12; 82-310 Elbląg dz. nr 49/1, 263, 67; obręb 0007 Gronowo Górne
Branża:	Sanitarna
Faza:	Projekt Budowlany
Temat:	PROFIL PRZYŁACZA WODOCIĄGOWEGO
	Autorzy opracowania:
Projektował:	mgr inż. Paweł Lewandowski
Numer upr.:	WAM/0148/PWOS/14
Opracował:	tech. bud. Grzegorz Lubacha
DATA OPRACOWANIA:	Czerwiec 2018
SKALA:	1:100/500
RYS. NR:	3