Profile przyłącza kanalizacji deszczowej grawitacyjnej

Skala 1:100/500

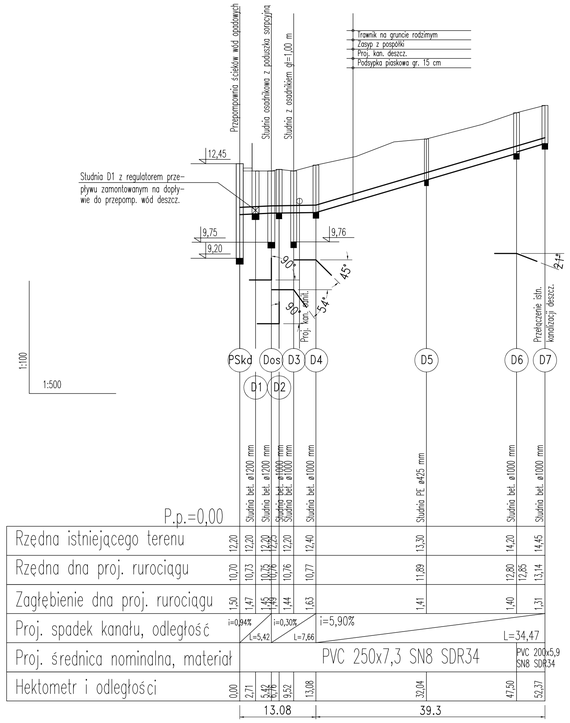

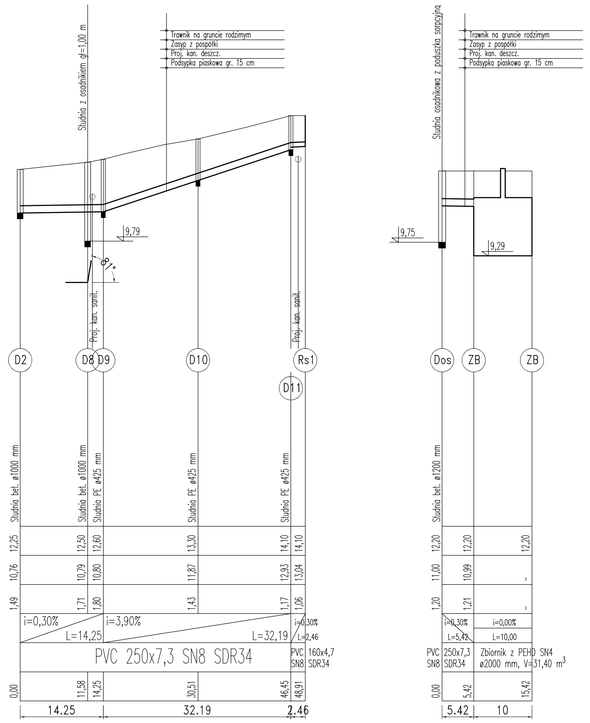

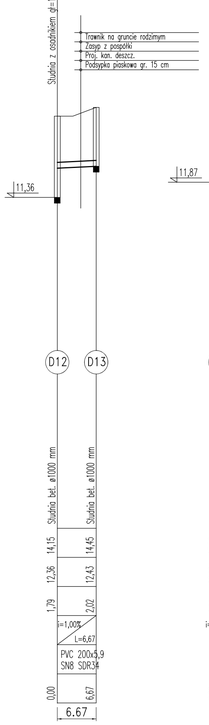

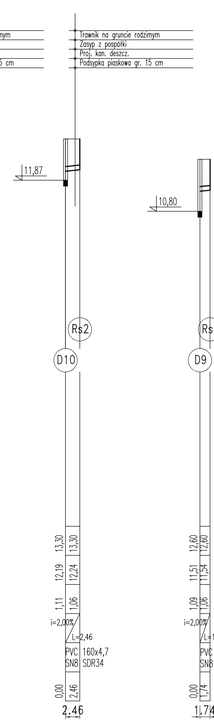

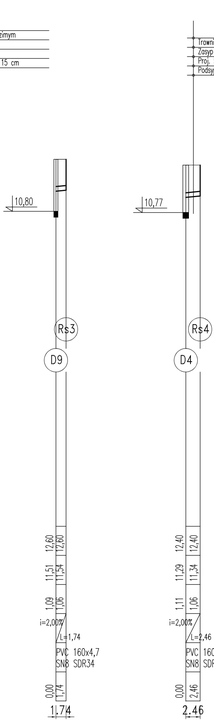

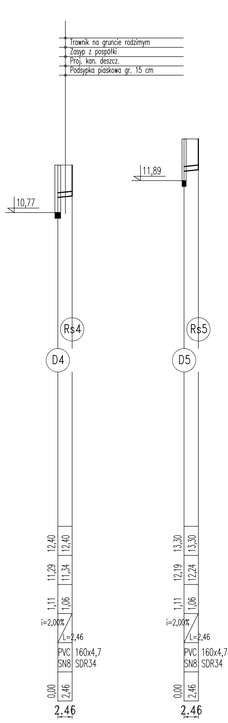

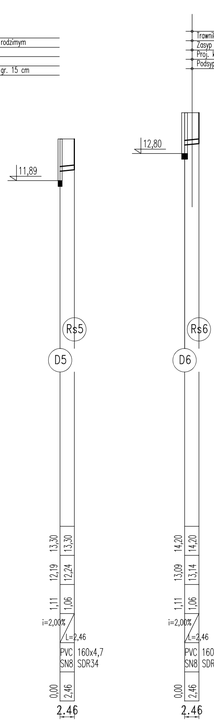

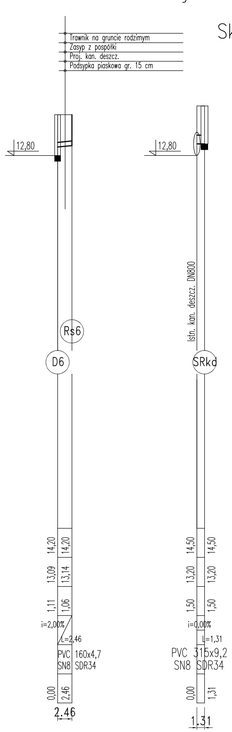

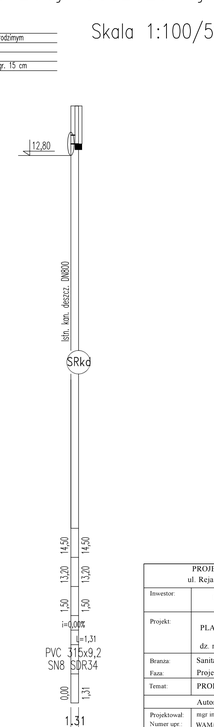

PROJEKTOWNIA Paweł Lewandowski ul. Reja 5, 82-300 Elbląg; tel. 603-837-071	
Inwestor:	Liceum Plastyczne w Gronowie Górnym ul. Szafirowa 12; 82-310 Elbląg
Projekt:	PROJEKT ROZBUDOWY LICEUM PLASTYCZNEGO W GRONOWIE GÓRNYM ul. Szafirowa 12; 82-310 Elbląg dz. nr 49/1, 263, 67; obręb 0007 Gronowo Górne
Branża:	Sanitarna
Faza:	Projekt Budowlany
Temat:	PROFIE PRZYŁ. KAN. SANIT. GRAWIT.
Autorzy opracowania:	
Projektował: Numer upr.:	mgr inż. Paweł Lewandowski WAM/0148/PWOS/14
Opracował:	tech. bud. Grzegorz Łubacha
DATA OPRACOWANIA: Czerwiec 2018	
SKALA: 1:100/500	RYS. NR: 10