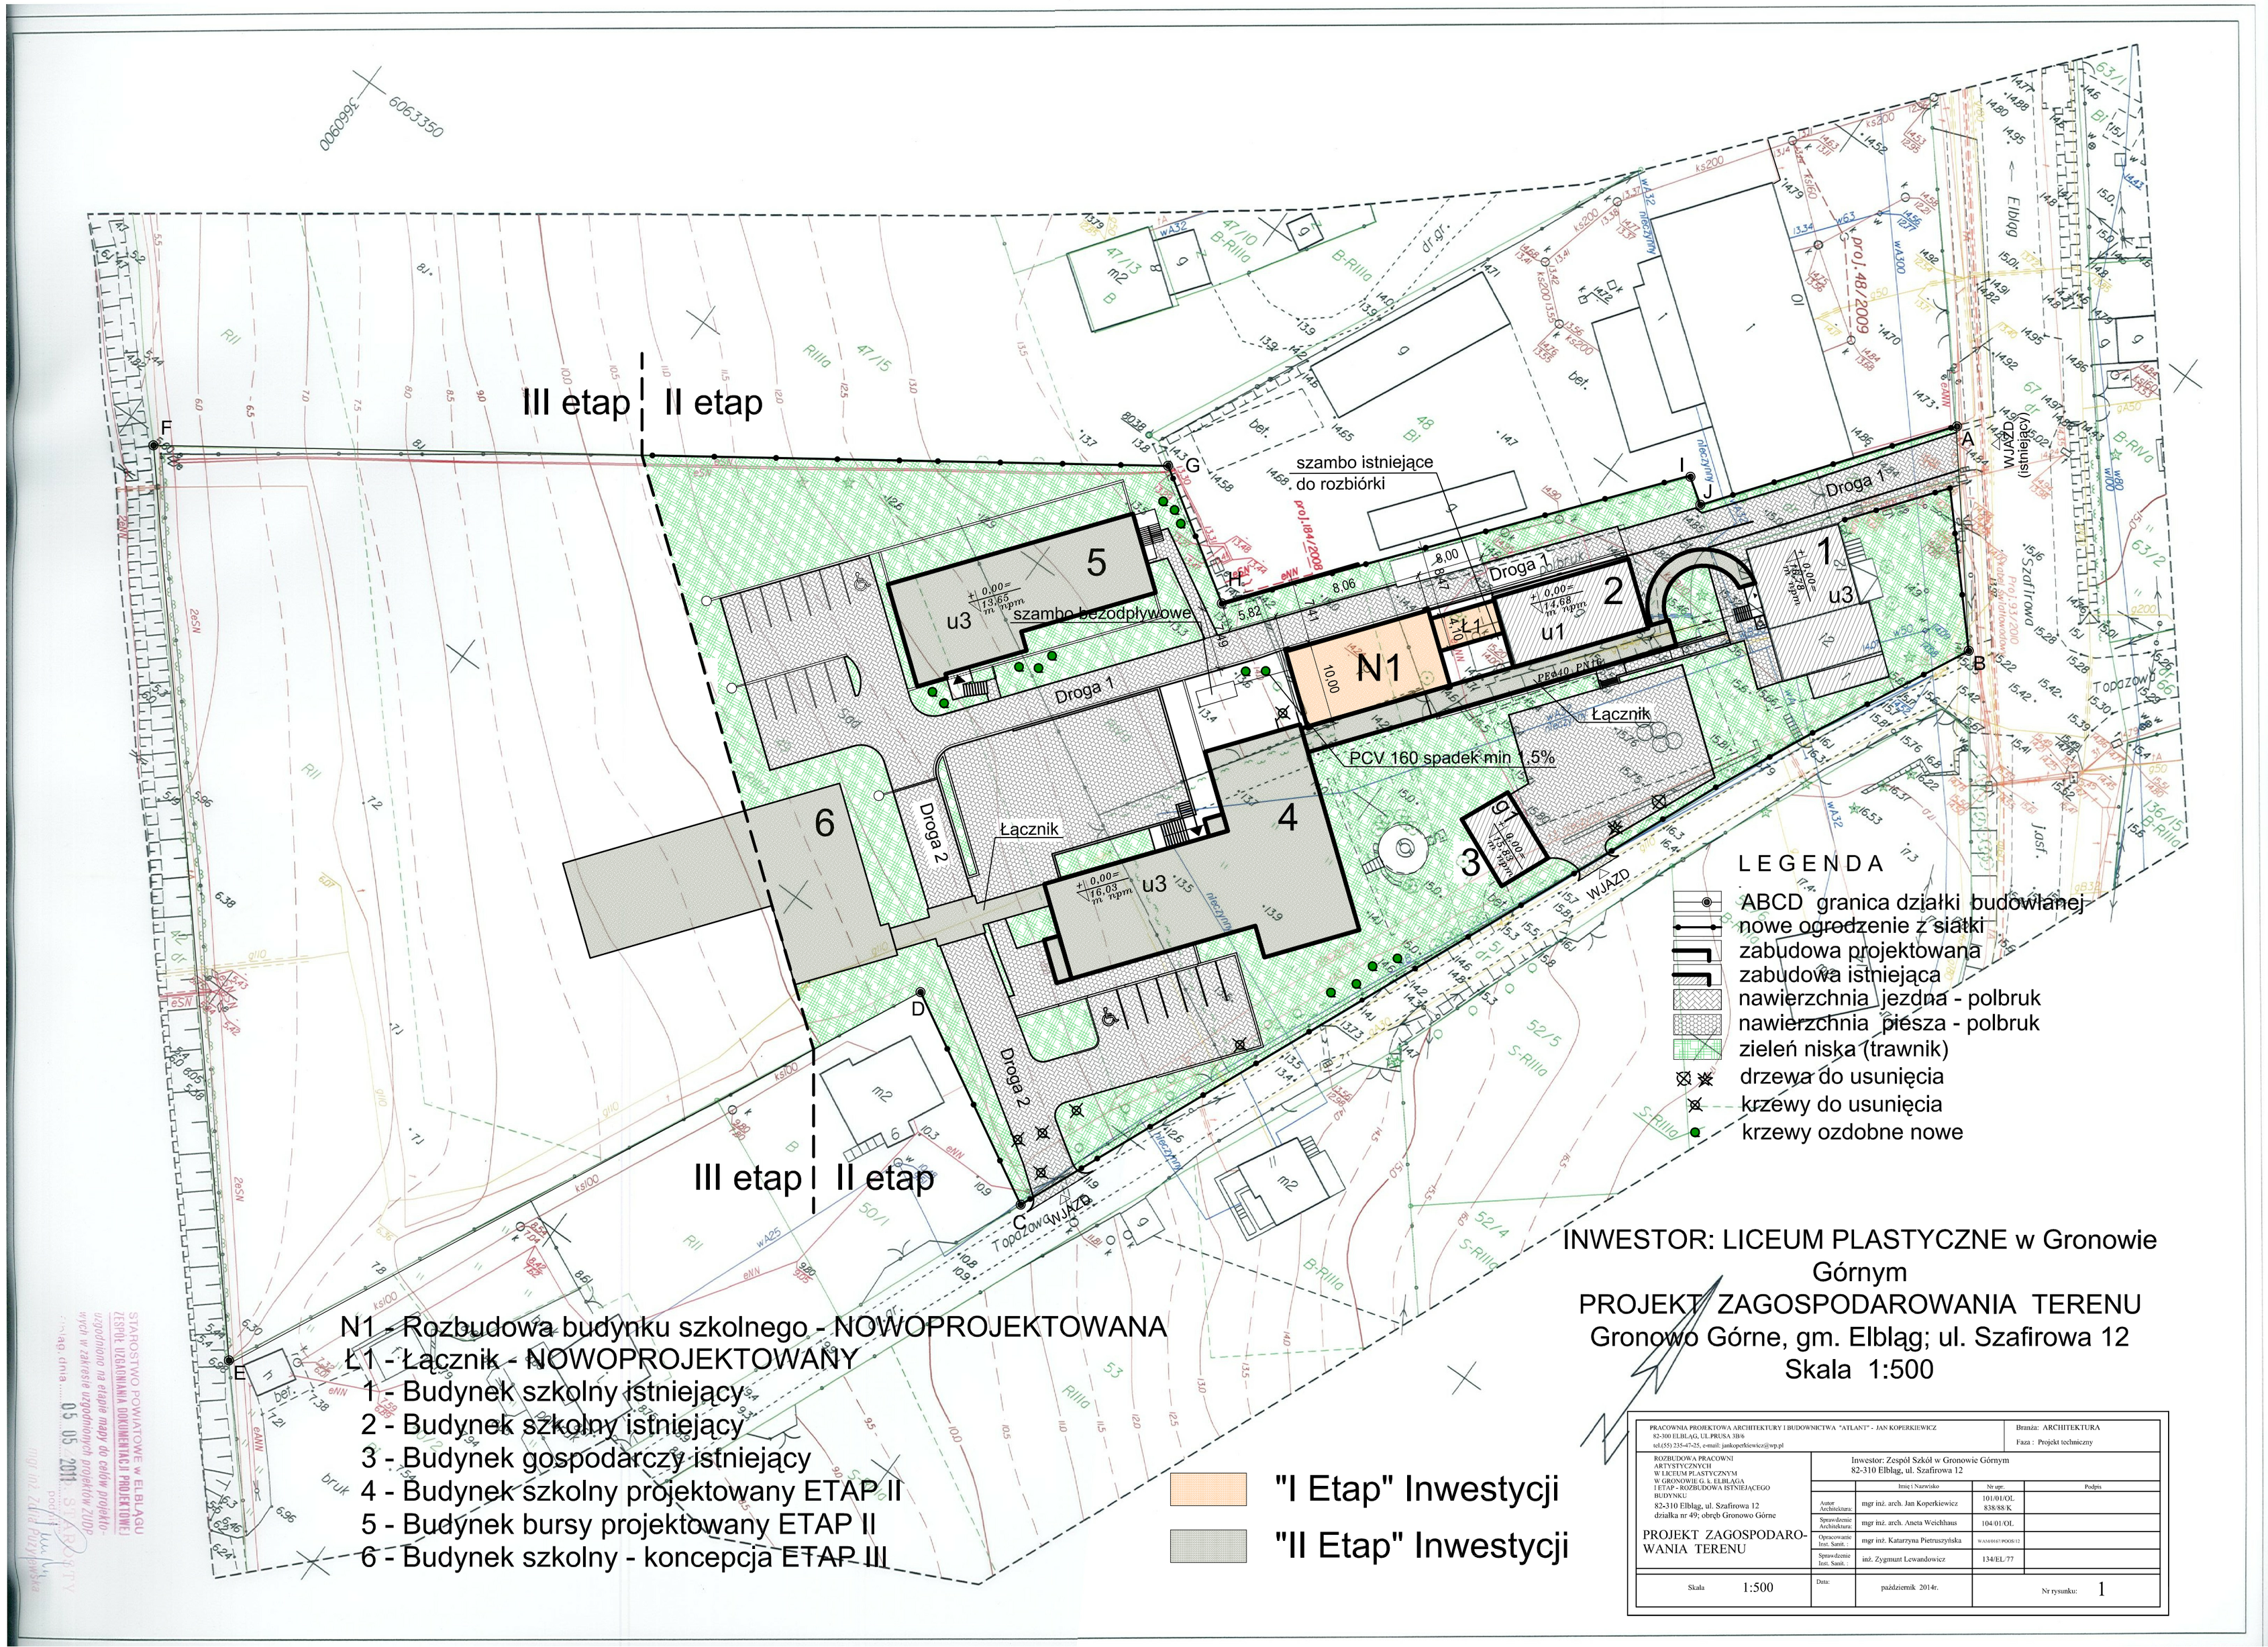

III etap
II etap
szambo istniejące do rozbiórki
szambo bezodpływowe
Droga 1
Droga 2
Łącznik
PCV 160 spadek min 1,5%
N1
Ł1
u1
u3
1
2
3
4
5
6
WJAZD (istniejący)
WJAZD
Elbląg
Szafirowa
Topazowa
LEGENDA
ABCD granica działki budowlanej
nowe ogrodzenie z siatki
zabudowa projektowana
zabudowa istniejąca
nawierzchnia jezdna - polbruk
nawierzchnia piesza - polbruk
zieleń niska (trawnik)
drzewa do usunięcia
krzewy do usunięcia
krzewy ozdobne nowe
N1 - Rozbudowa budynku szkolnego - NOWOPROJEKTOWANA
Ł1 - Łącznik - NOWOPROJEKTOWANY
1 - Budynek szkolny istniejący
2 - Budynek szkolny istniejący
3 - Budynek gospodarczy istniejący
4 - Budynek szkolny projektowany ETAP II
5 - Budynek bursy projektowany ETAP II
6 - Budynek szkolny - koncepcja ETAP III
"I Etap" Inwestycji
"II Etap" Inwestycji
INWESTOR: LICEUM PLASTYCZNE w Gronowie Górnym
PROJEKT ZAGOSPODAROWANIA TERENU
Gronowo Górne, gm. Elbląg; ul. Szafirowa 12
Skala 1:500
PRACOWNIA PROJEKTOWA ARCHITEKTURY I BUDOWNICTWA "ATLANT" - JAN KOPERKIEWICZ
82-300 ELBLĄG, UL.PRUSA 3B/6
tel.(55) 235-47-25, e-mail: jankoperkiewicz@wp.pl
Branża: ARCHITEKTURA
Faza : Projekt techniczny
ROZBUDOWA PRACOWNI ARTYSTYCZNYCH W LICEUM PLASTYCZNYM W GRONOWIE G. L. ELBLĄGA I ETAP - ROZBUDOWA ISTNIEJĄCEGO BUDYNKU
82-310 Elbląg, ul. Szafirowa 12
działka nr 49; obręb Gronowo Górne
PROJEKT ZAGOSPODAROWANIA TERENU
Inwestor: Zespół Szkół w Gronowie Górnym
82-310 Elbląg, ul. Szafirowa 12
Imię i Nazwisko
Nr upr.
Podpis
Autor Architektura: mgr inż. arch. Jan Koperkiewicz 101/01/OL 838/88/K
Sprawdzenie Architektura: mgr inż. arch. Aneta Weichhaus 104/01/OL
Opracowanie Inst. Sanit.: mgr inż. Katarzyna Pietruszyńska WA34/0167/POOS/12
Sprawdzenie Inst. Sanit.: inż. Zygmunt Lewandowicz 134/EL/77
Skala 1:500
Data: październik 2014r.
Nr rysunku: 1
STAROSTWO POWIATOWE w ELBLĄGU
ZESPÓŁ UZGADNIANIA DOKUMENTACJI PROJEKTOWEJ
uzgodniono na etapie mapy do celów projektowych w zakresie uzgodnionych projektów ZUDP
Elbląg, dnia 05.05.2011