


BUDYNEK ISTNIEJĄCY

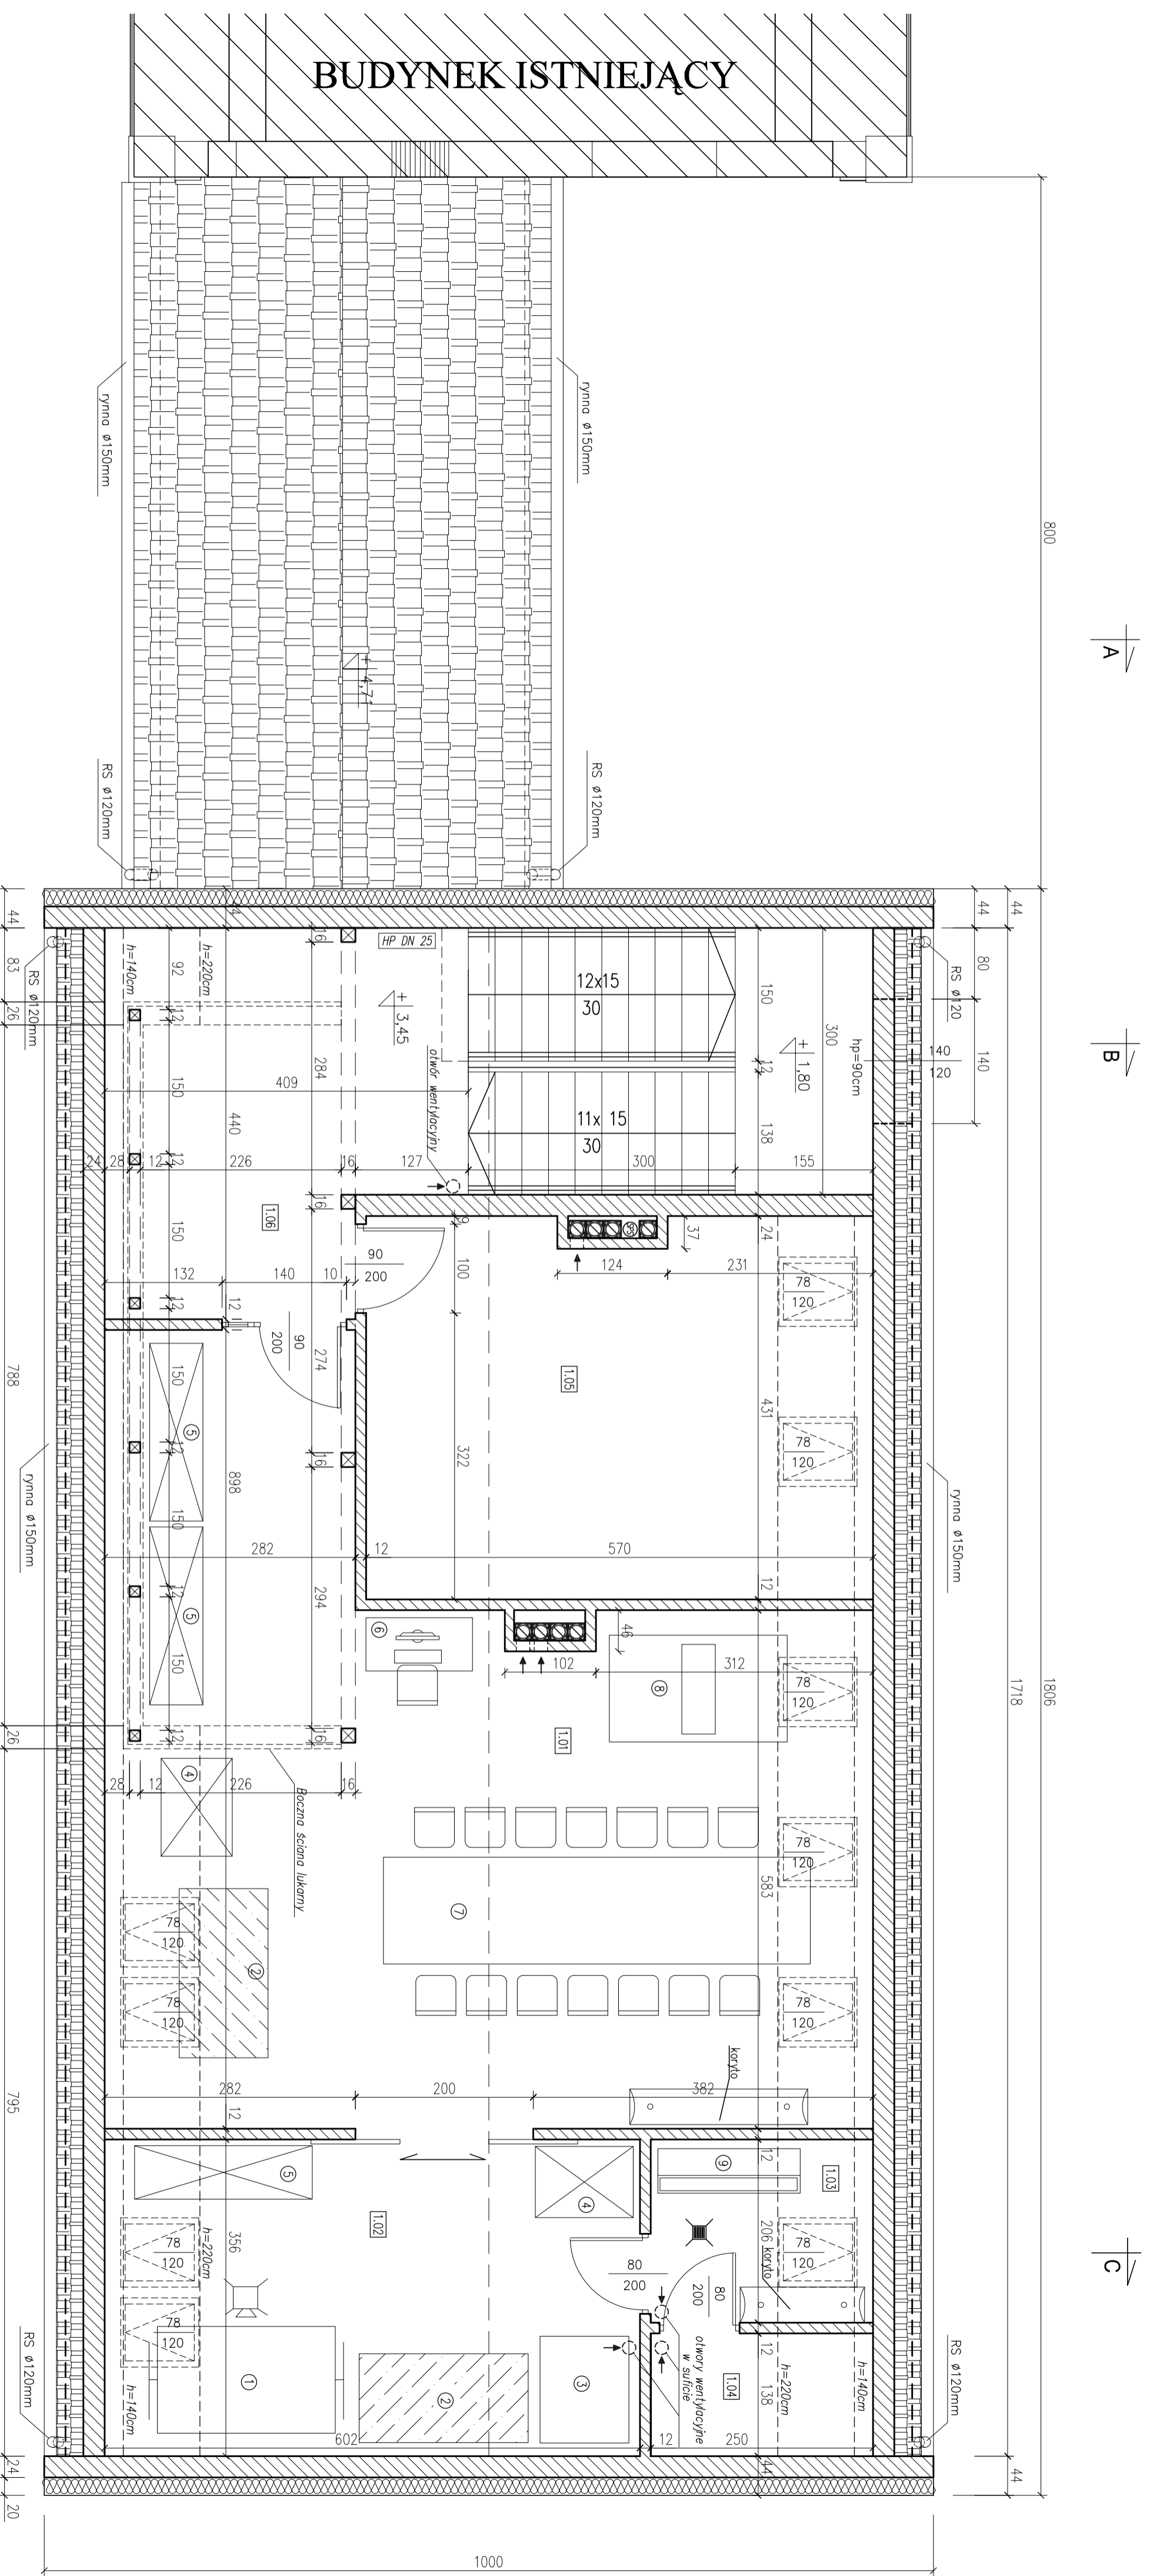

- Boczna ściana likierny:*
- 1. Kapturek + lampa
 - 2. Stół z szklanym blatem
 - 3. Stół do drukowania
 - 4. Szafka do prac
 - 5. Archiwum
 - 6. Stojak na komputery
 - 7. Stół do pracy
 - 8. Półka do drukowania
 - 9. Młyna
- Boczna ściana likierny:*
- 1. Tynk cienkowarstwowy na siatce
 - 2. Styrodur EPS 70 ryflowany Scm
 - 3. folia wodoodporna
 - 4. Płyta OSB 3 18mm
 - 5. Słupki drewniane 4x16cm
 - 6. Płyta OSB 3 18mm
 - 7. Płyta OSB 3 18mm
 - 8. folia parozalocznia
 - 9. Płyta karton-gips 12,5mm
 - 10. ogniochronie

RZUT PODDASZA

skala 1:50

BILANS POWIERZCHNI				
PODDASZE				
NR	NAZWA	ROZMIAR	POW. UŻYTK.	POW. NETTO
1.01	PRACOWNIA	GRĘS	50,34	58,90
1.02	PRACOWNIA SERIGRAFII	GRĘS	19,15	21,43
1.03	MYZKA	GRĘS	3,83	5,15
1.04	SUSZARNIA	GRĘS	2,96	3,45
1.05	SALA I AKTORA	GRĘS	21,76	24,51
1.06	KORRYTOR Z SCHODAMI	GRĘS	24,63	28,78
RAZEM PARTER			122,27	140,20

PRACOWNIA PROJEKTOWA ARCHITEKTURA I BUDOWNICTWA "VALANS" - JAK KAPRZYKIEWICZ		Biuro: ARCHITEKTURA	
82-301 BILGACI, UL. PRUSA 18B tel: (81) 354-47-25, email: biuro@valans.pl		Faza: projekt budowlany	
ROZBUDOWA BRACOWNI ARTYSTYCZNYCH W LICZEBNI PLASTYCZNYM W GRONOWIE C.K. EIBELGA		Inwestor: 1. Liczba Pięścierny w Gronowie Córnym	
RZUT PODDASZA		Inwestor: 82-310 Gronowo Górny, ul. Szafitowa 12	
Autor: mgr inż. arch. Jan Kaprzykiewicz		Data: 12.01.2014	
Opracowanie: mgr inż. arch. Anna Wasiłowska		Data: 14.01.2014	
Sprawdzenie: mgr inż. arch. Anna Wasiłowska		Data: 14.01.2014	
Skala: 1:50		Miejscowość: Gronowo	
Podpis: [Podpis]		Data: 2014	
Strona: 3		Z rysunku: 3	