


Profil przyłacza kanalizacji sanitarnej tłocznej

Skala 1:100/500

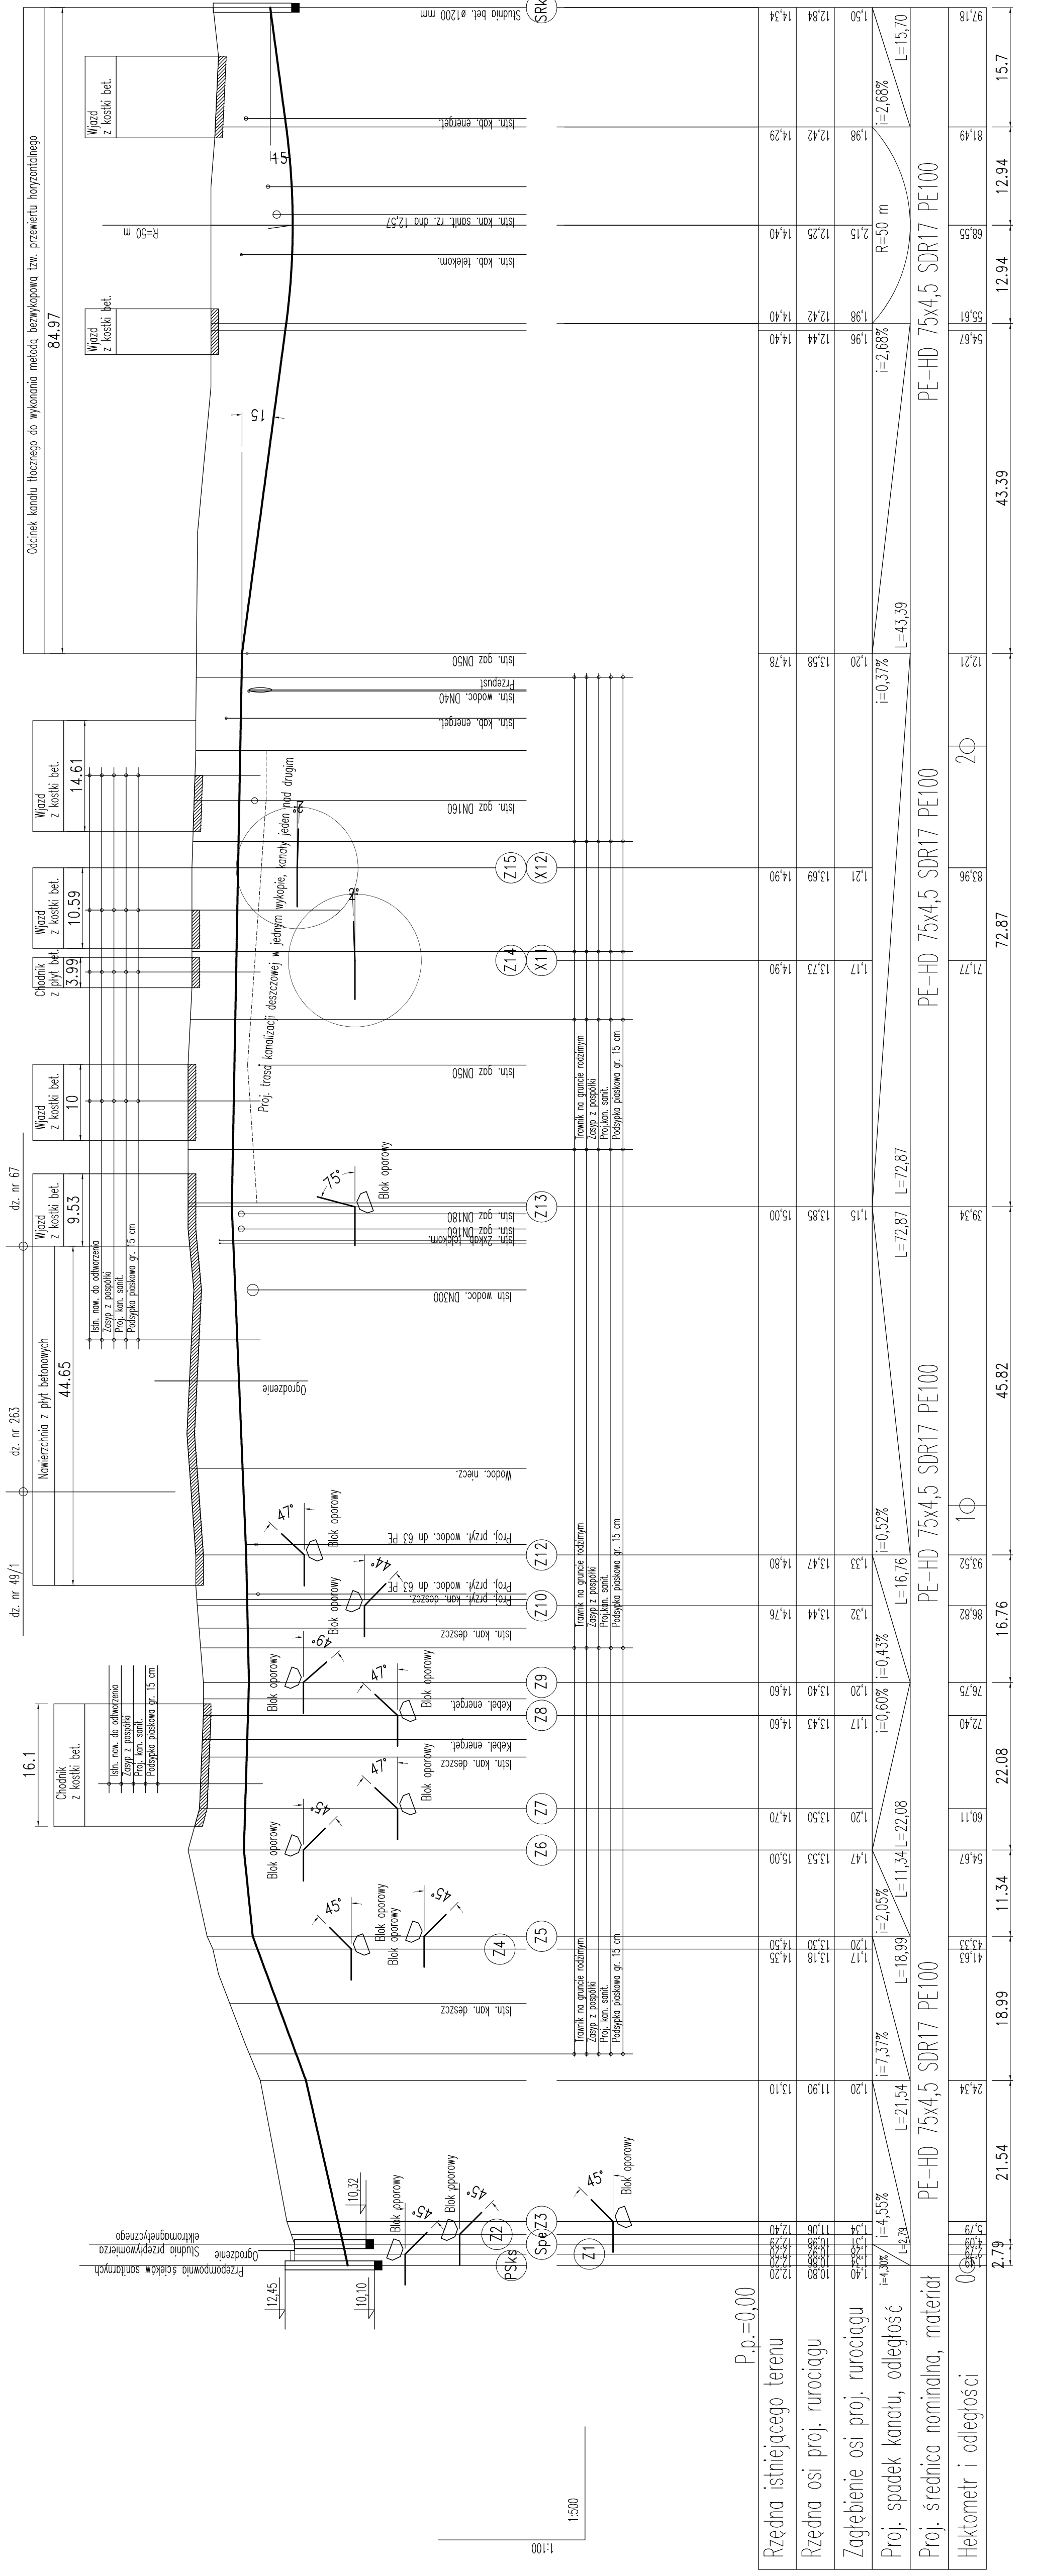

Inwestor:	PROJEKTOWNIA Paweł Lewandowski ul. Reja 5, 82-300 Elbląg; tel. 603-837-071
Projekt:	Licium Plastyczne w Gromowie Górnym ul. Szafarowa 12, 82-310 Elbląg PROJEKT ROZBUDOWY LICLIUM PLASTYCZNEGO W GROMOWIE GÓRNYM ul. Szafarowa 12, 82-310 Elbląg dz. nr 49/1, 263, 67, 008q/0007 Gromowo Górne
Brama:	Sanitarna
Etap:	Projekt Budowlany
Temat:	PROFIE PRZYŁ. KAN. SANIT. TŁOCZNEJ
AMORTYZ. OPRACOWANIE:	
Projektował:	ingr. młd. Paweł Lewandowski
Numer upr.:	WAM/0148/PWOS/14
Opracował:	tech. bud. Grzegorz Lubacha
SKALA 1:100/500	
RYS. NR 6	