# Profil przyłącza kanalizacji deszczowej tłocznej

Skala 1:100/500

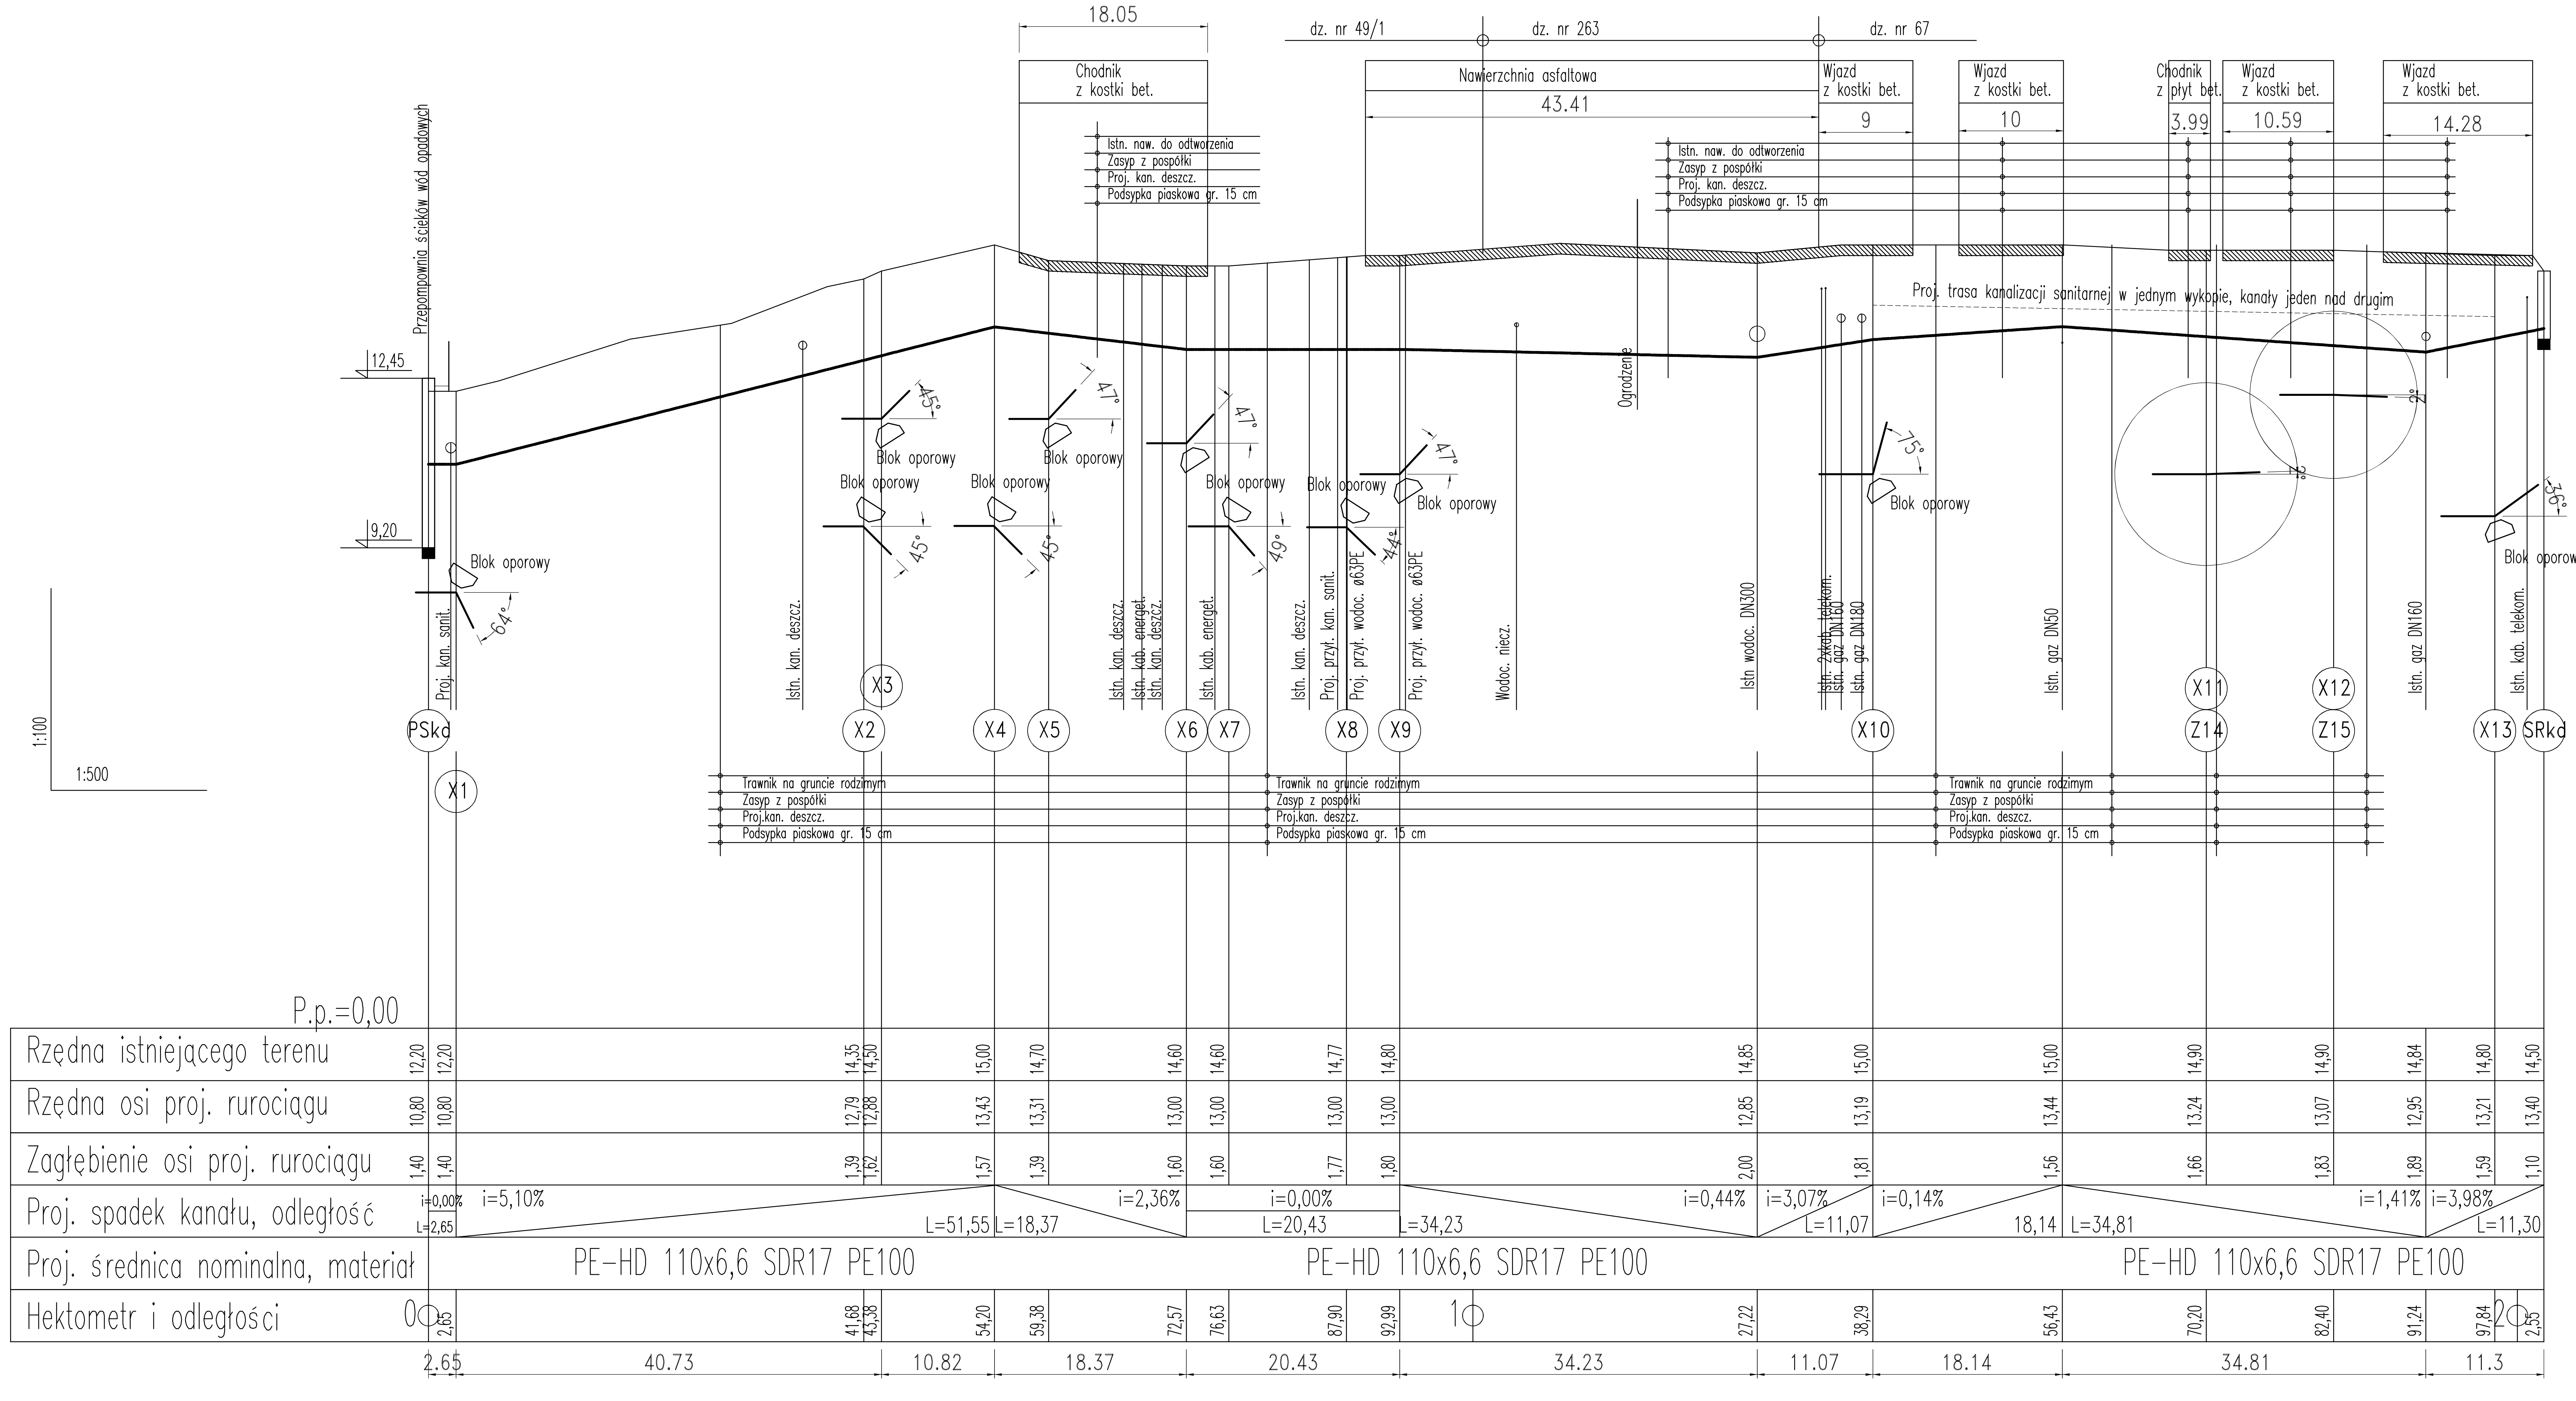


| | |
|---|---|
| PROJEKTOWNIA Paweł Lewandowski<br>ul. Reja 5; 82-300 Elbląg; tel. 603-837-071 | |
| Inwestor: | Liceum Plastyczne w Gronowie Górnym<br>ul. Szafirowa 12; 82-310 Elbląg |
| Projekt: | PROJEKT ROZBUDOWY LICEUM PLASTYCZNEGO W GRONOWIE GÓRNYM<br>ul. Szafirowa 12; 82-310 Elbląg<br>dz. nr 49/1, 263, 67; obręb 0007 Gronowo Górne |
| Branża: | Sanitarna |
| Faza: | Projekt Budowlany |
| Temat: | PROFIL PRZYŁ. KAN. DESZCZ. TŁOCZNEJ |
| Autorzy opracowania: | |
| Projektował:<br>Numer upr.: | mgr inż. Paweł Lewandowski<br>WAM/0148/PWOS/14 |
| Opracował: | tech. bud. Grzegorz Lubacha |
| DATA OPRACOWANIA | Czerwiec 2018 |
| SKALA | 1:100/500 |
| RYS. NR | 11 |