


ZAGOSPODAROWANIE TERENU
OBIEKTU TECHNICZNEGO NR 1 1:100

Legenda

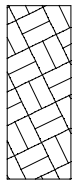


Nawierzchnia z kostki betonowej gr. 8 cm

▼ 14,95

Rzędne projektowane

Studnia wodomierzowa SW

Ogrodzenie o wys. 180 cm

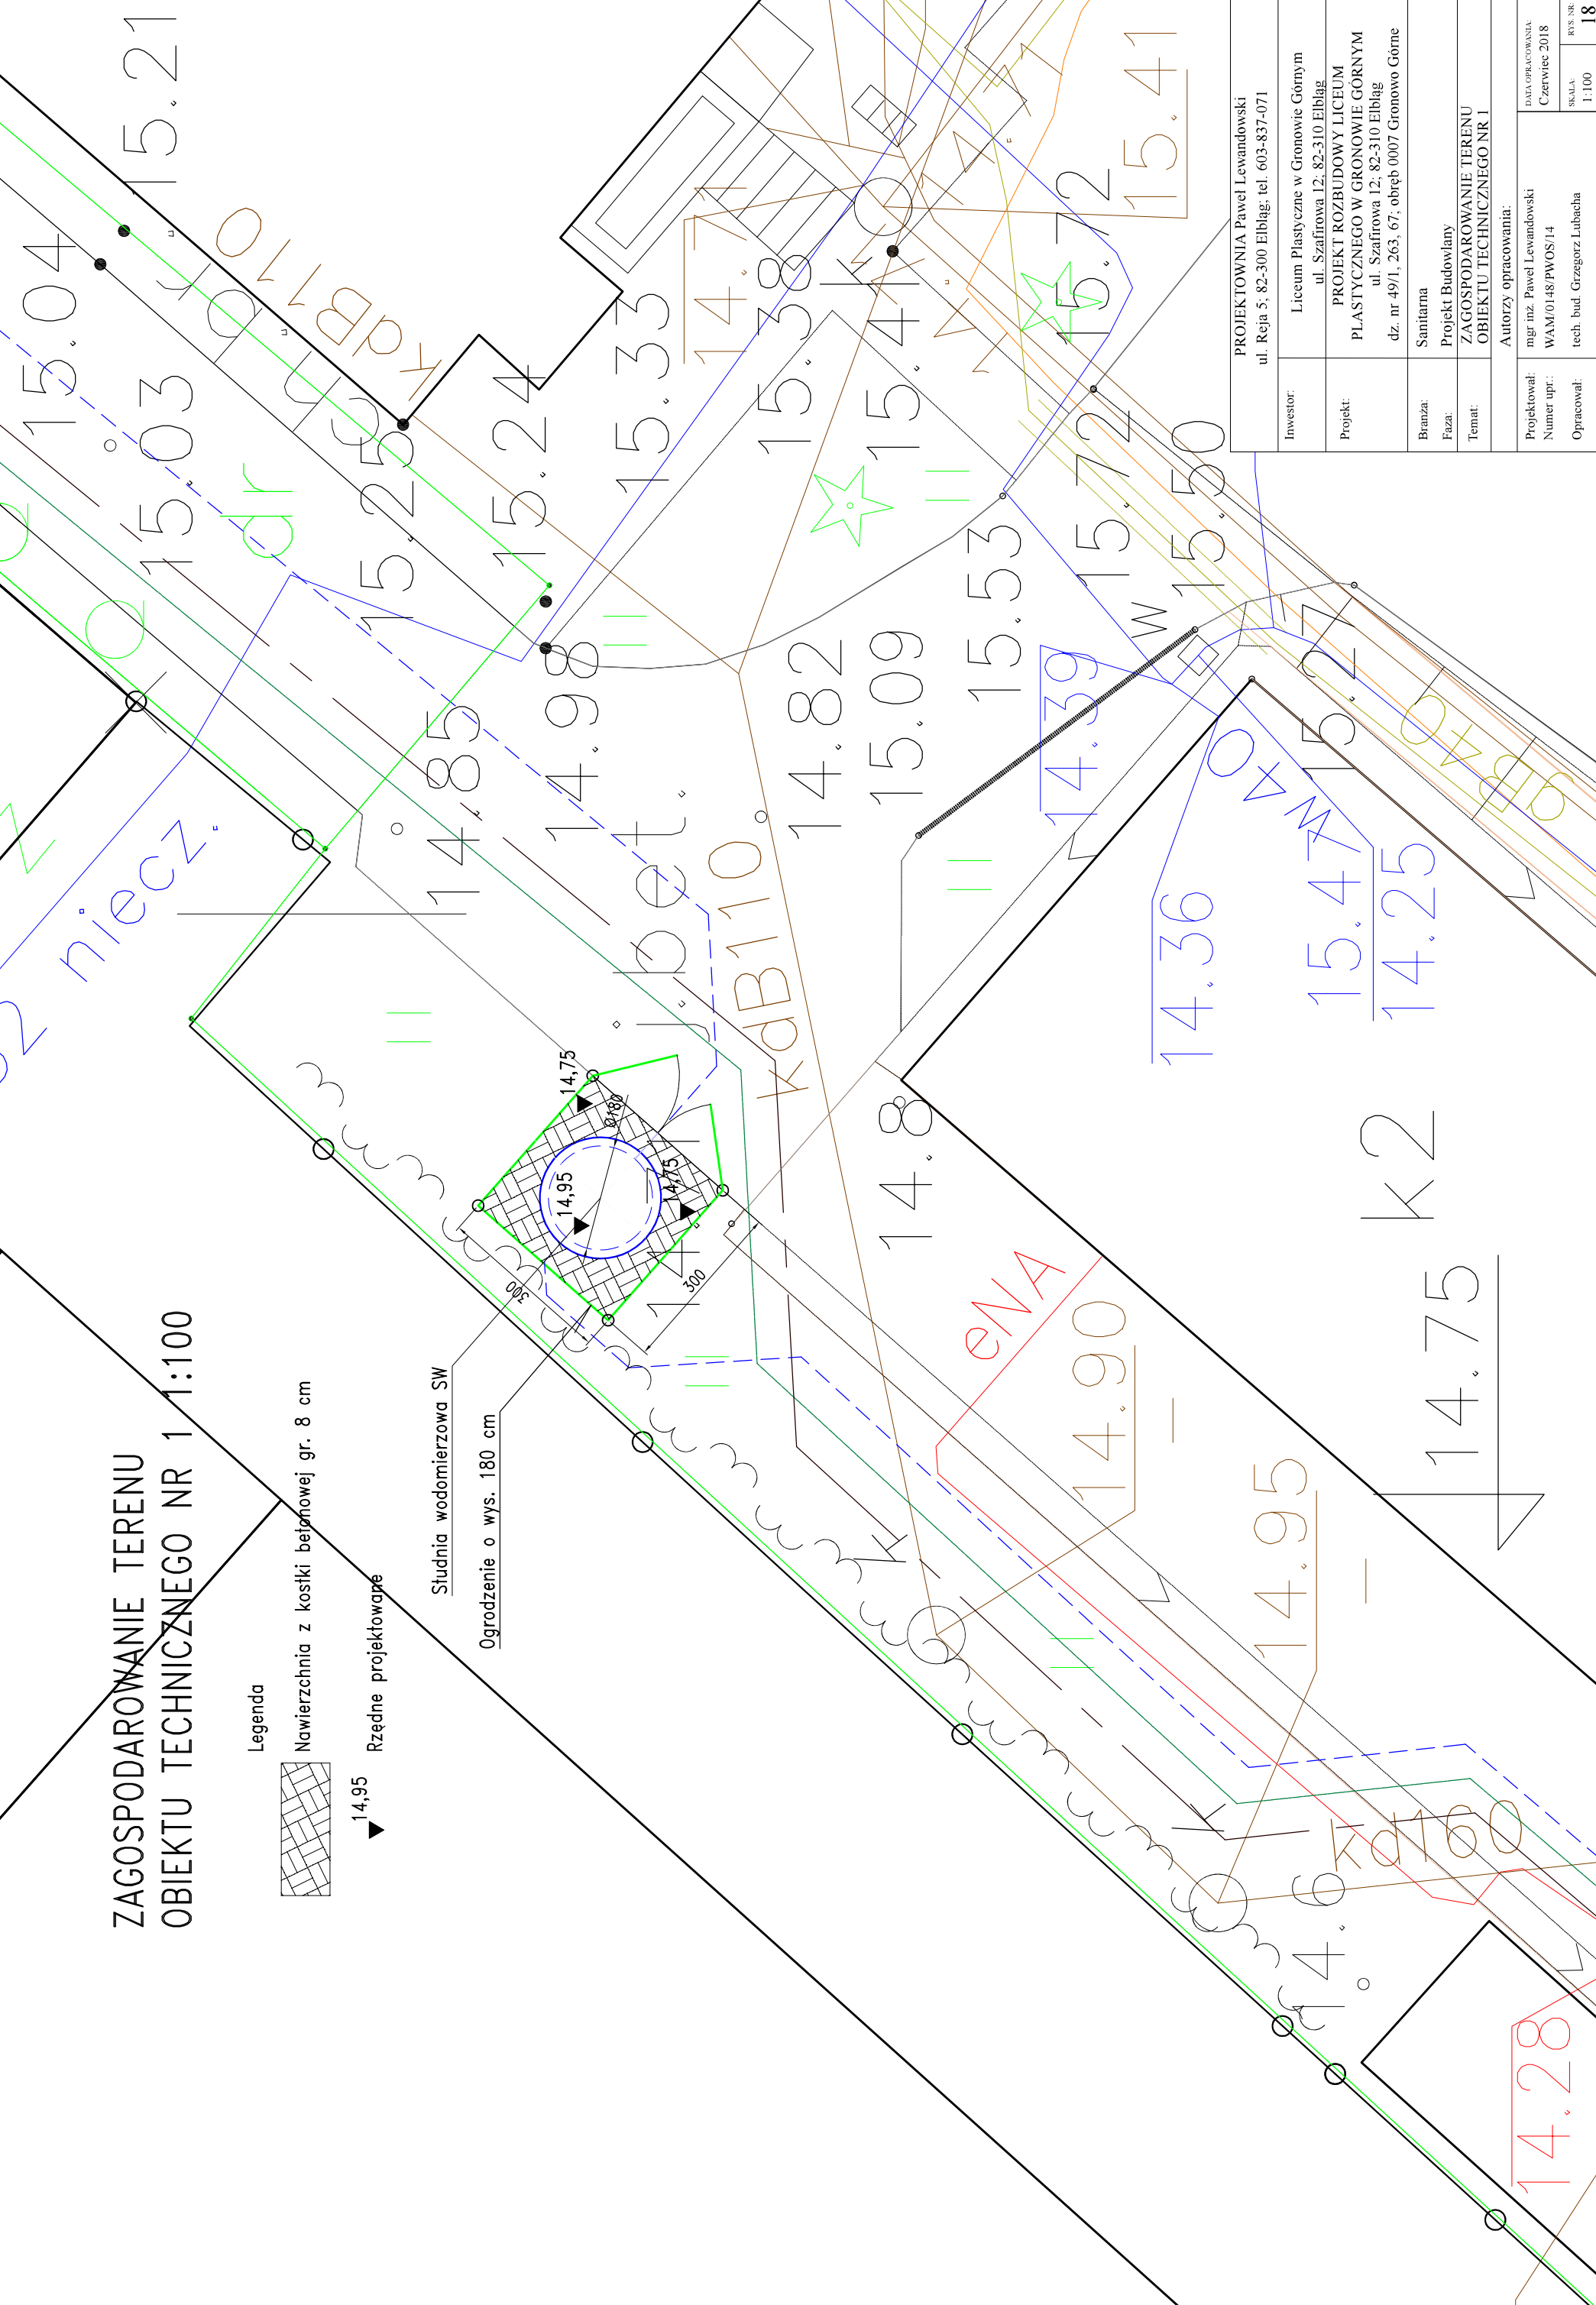

PROJEKTOWNIA Paweł Lewandowski ul. Reja 5, 82-300 Elbląg, tel. 603-837-071	
Investor:	Liceum Plastyczne w Gronowie Górnym ul. Szafirowa 12, 82-310 Elbląg
Projekt:	PROJEKT ROZBUDOWY LICEUM PLASTYCZNEGO W GRONOWIE GÓRNYM ul. Szafirowa 12, 82-310 Elbląg dz. nr 49/1, 263, 67, obręb 0007 Gronowo Górne
Branża:	Sanitarna
Faza:	Projekt Budowlany
Temat:	ZAGOSPODAROWANIE TERENU OBIEKTU TECHNICZNEGO NR 1
Autorzy opracowania:	
Projektował:	mgr. inż. Paweł Lewandowski
Numer upr.:	WAM/0148/PWOS/14
Opracował:	tech. bud. Grzegorz Lubacha
DATA OPRACOWANIA Czerwiec 2018	
SKALA:	1:100
RYŚ NR:	18